


PROJEKT
ARCHITEKTONICZNO- BUDOWLANY

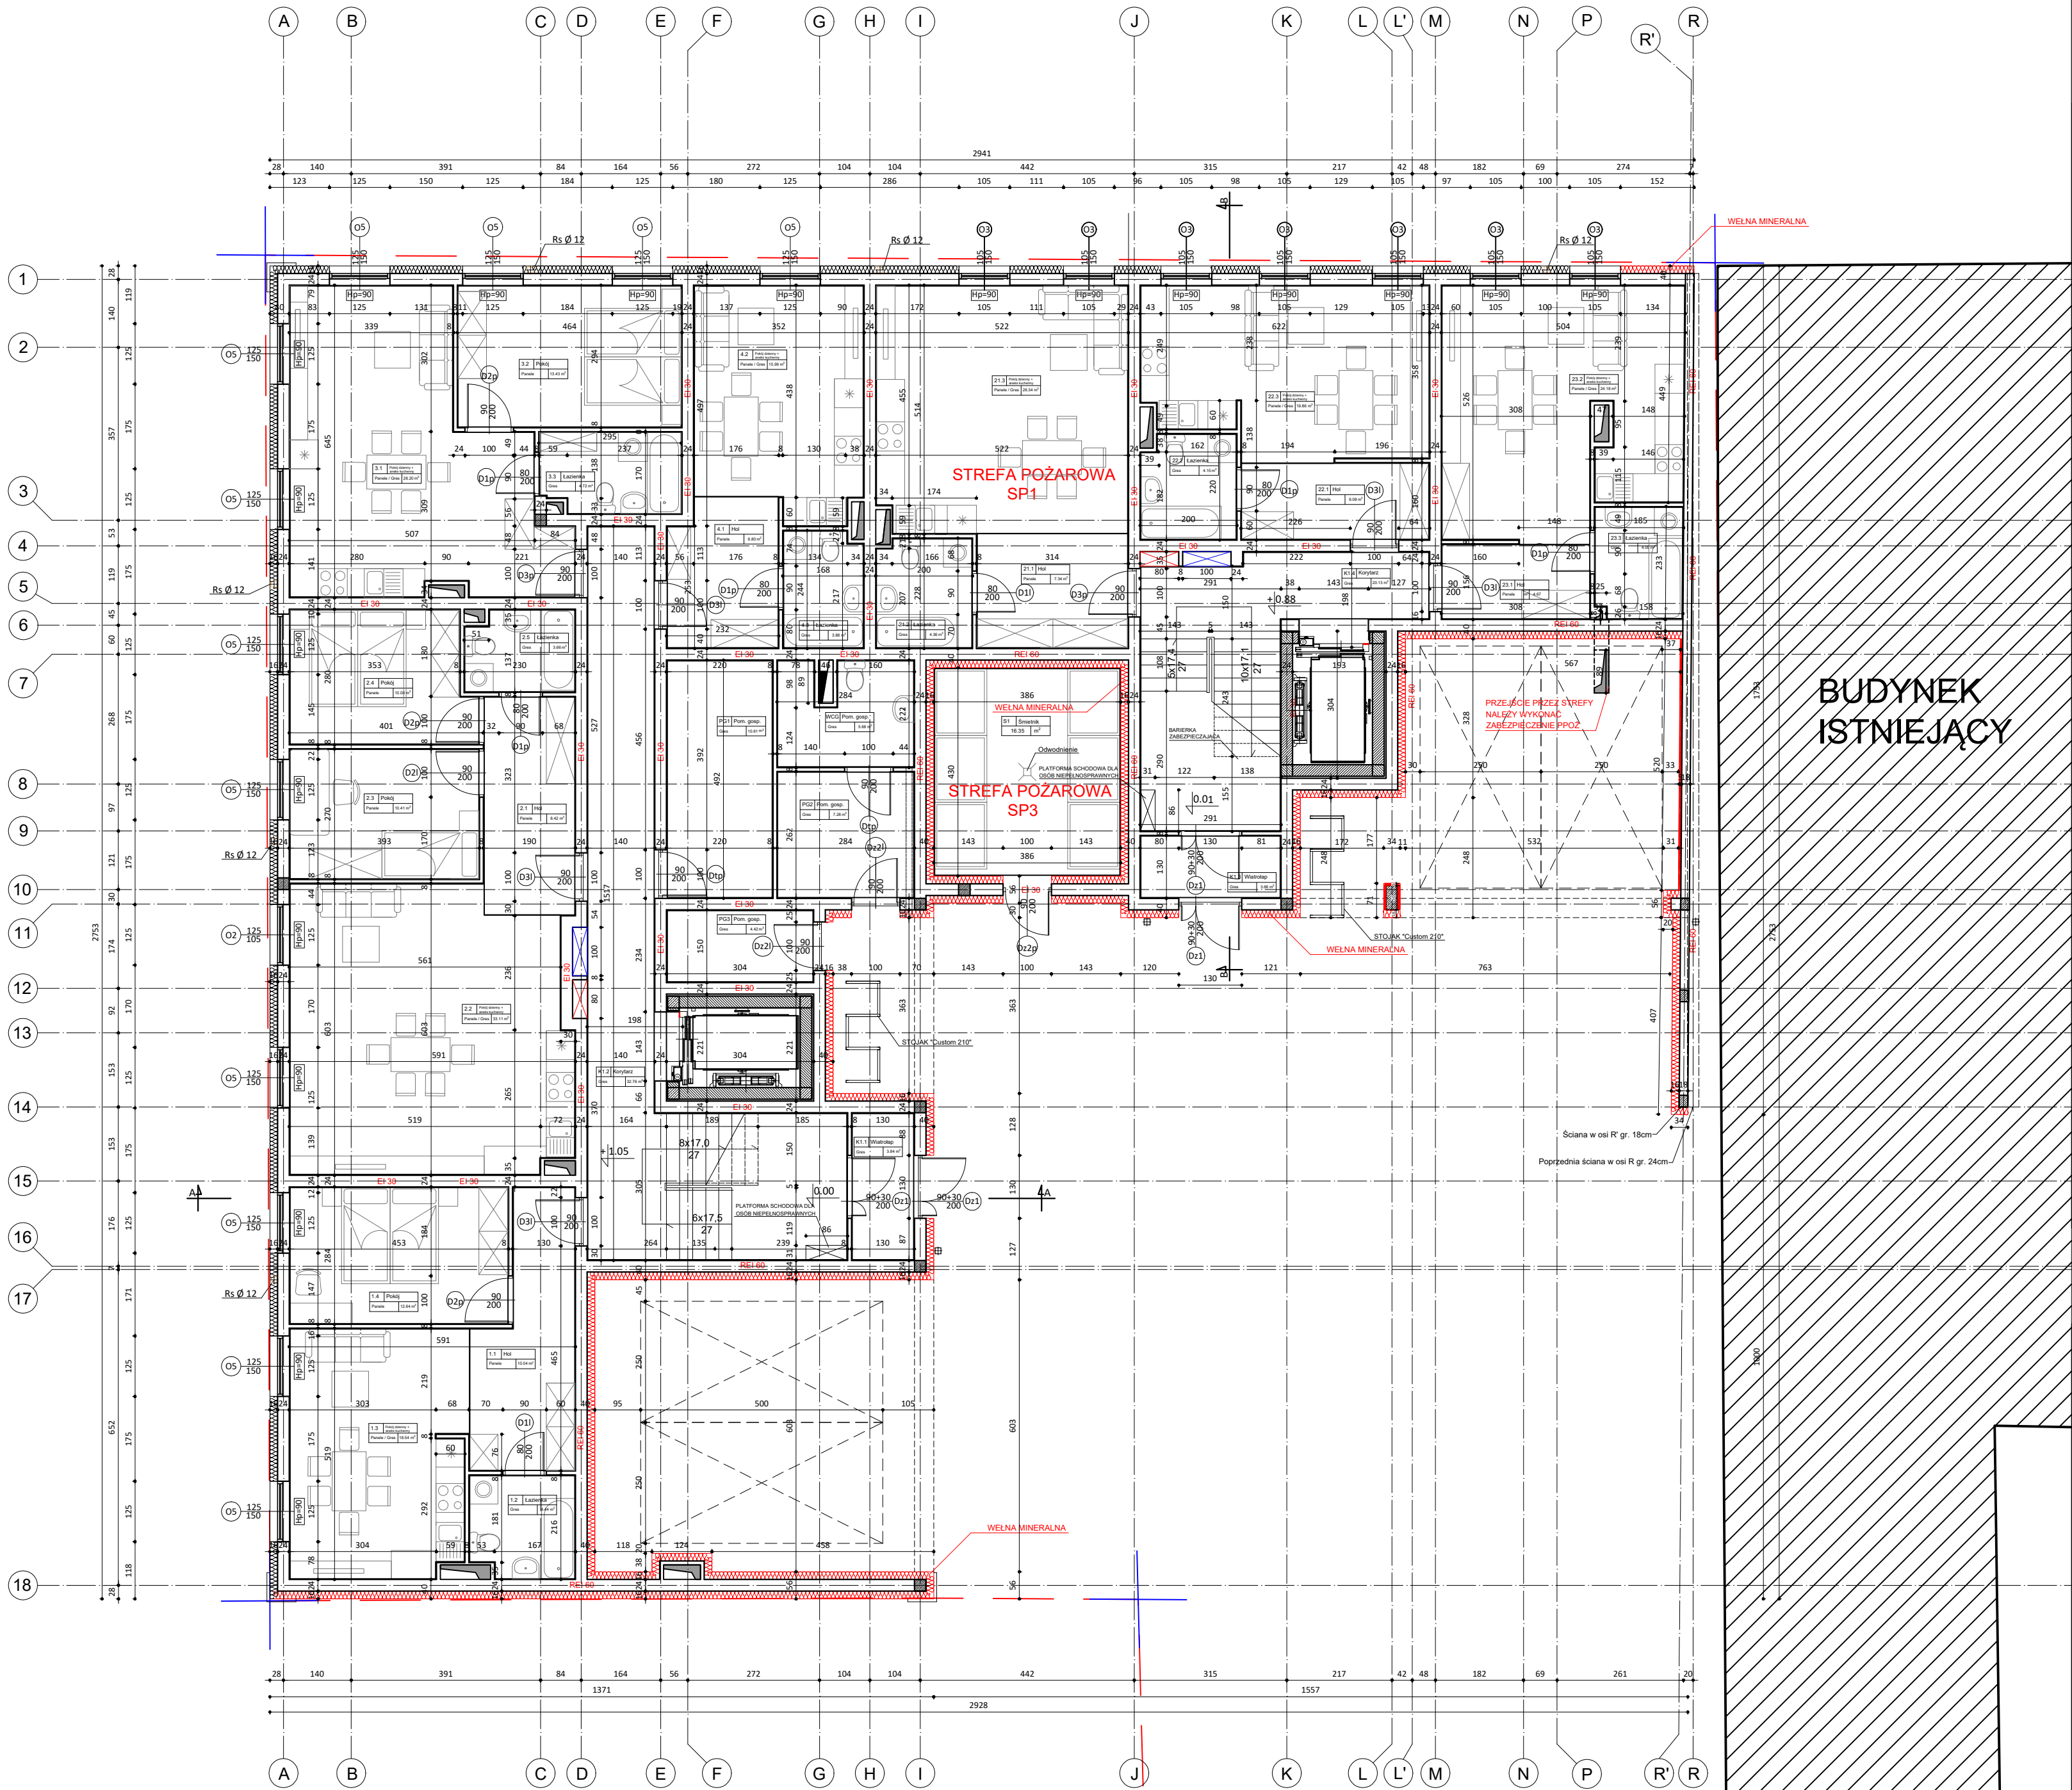

Powierzchnia pomieszczeń na parterze		
L.p.	Nazwa pomieszczenia	Powierzchnia [m²]
Lokal mieszkalny nr 1		
1.1	Hol	10.04 m²
1.2	Łazienka	4.44 m²
1.3	Pokój dzienny + aneks kuchenny	18.54 m²
1.4	Pokój	12.64 m²
Razem		45.67 m²
Lokal mieszkalny nr 2		
2.1	Hol	8.42 m²
2.2	Pokój dzienny + aneks kuchenny	33.11 m²
2.3	Pokój	10.41 m²
2.4	Pokój	10.08 m²
2.5	Łazienka	3.66 m²
Razem		65.68 m²
Lokal mieszkalny nr 3		
3.1	Pokój dzienny + aneks kuchenny	28.20 m²
3.2	Pokój	13.43 m²
3.3	Łazienka	4.72 m²
Razem		46.35 m²
Lokal mieszkalny nr 4		
4.1	Hol	6.80 m²
4.2	Pokój dzienny + aneks kuchenny	15.99 m²
4.3	Łazienka	3.88 m²
Razem		26.66 m²
Lokal mieszkalny nr 21		
21.1	Hol	7.34 m²
21.2	Łazienka	4.36 m²
21.3	Pokój dzienny + aneks kuchenny	26.34 m²
Razem		38.04 m²
Lokal mieszkalny nr 22		
22.1	Hol	6.08 m²
22.2	Łazienka	4.15 m²
22.3	Pokój dzienny + aneks kuchenny	19.86 m²
Razem		30.08 m²
Lokal mieszkalny nr 23		
23.1	Hol	4.67 m²
23.2	Pokój dzienny + aneks kuchenny	24.18 m²
23.3	Łazienka	4.09 m²
Razem		32.94 m²
Powierzchnia mieszkań na parterze		285.42 m²
K1.1	Wiatrołap	3.84 m²
K1.2	Korytarz	32.76 m²
K1.3	Wiatrołap	3.66 m²
K1.4	Korytarz	20.13 m²
PG1	Pomieszczenie gospodarcze	10.61 m²
PG2	Pomieszczenie gospodarcze	7.28 m²
PG3	Pomieszczenie gospodarcze	4.42 m²
WCG	Pomieszczenie gospodarcze	5.68 m²
S1	Śmietnik	16.35 m²

RZUT PARTERU

SKALA: 1:100

ANDRZEJ MARCINIAK
09 - 402 PŁOCK ul. Tęczowa 41
tel. 666-725-012



www.abrysarchitektki.com

NAZWA INWESTYCJI	ROZBIÓRKA BUDYNKU ORAZ BUDOWA BUDYNKU MIESZKALNEGO WIELORODZINNEGO NA DZIAŁCE NR EW. 776/1 WRAZ Z ODTWORZENIEM ŚCIAN FRONTOWYCH				
ADRES INWESTYCJI	PŁOCK UL. 1 MAJA 2				
INWESTOR	MIEJSKIE TOWARZYSTWO BUDOWNICTWA SPOŁECZNEGO 09-400 Płock, ul Kwiatka 5				
RYSUNEK	RZUT PARTERU				NR. RYS. 2
PROJEKT	ARCHITEKTONICZNO-BUDOWLANY				BRANŻA ARCHITEKTURA
OBIEKT	BUDYNEK MIESZKALNY WIELORODZINNY				SKALA 1:100
WYKONAWCA	IMIĘ I NAZWISKO	SPECJALNOŚĆ	NR UPR.	DATA	PODPIS
PROJEKTANT	mgr inż. arch. A. MARCINIAK	ARCHITEKTURA	116/89	05/2025	
OPRACOWAŁ	mgr inż. arch. D. MARCINIAK	ARCHITEKTURA		05/2025	
OPRACOWAŁ	P. STRUGAŁA			05/2025	
OPRACOWAŁ	K. LEWANDOWSKA			05/2025	
OPRACOWAŁ	Ł. SKORUPA			05/2025	
OPRACOWAŁ	D. TRZECIAK			05/2025	
SPRAWDZAJĄCY	mgr inż. arch. A. BARANOWSKI	ARCHITEKTURA	15/KPOKK/217	05/2025	