


URZĄD MIASTA PŁOCKA
Wydział Rozwoju i Polityki Gospodarczej Miasta
Referat Administracji
Architektoniczno - Budowlanej
09-400 Płock, pl. Stary Rynek 1
-1-

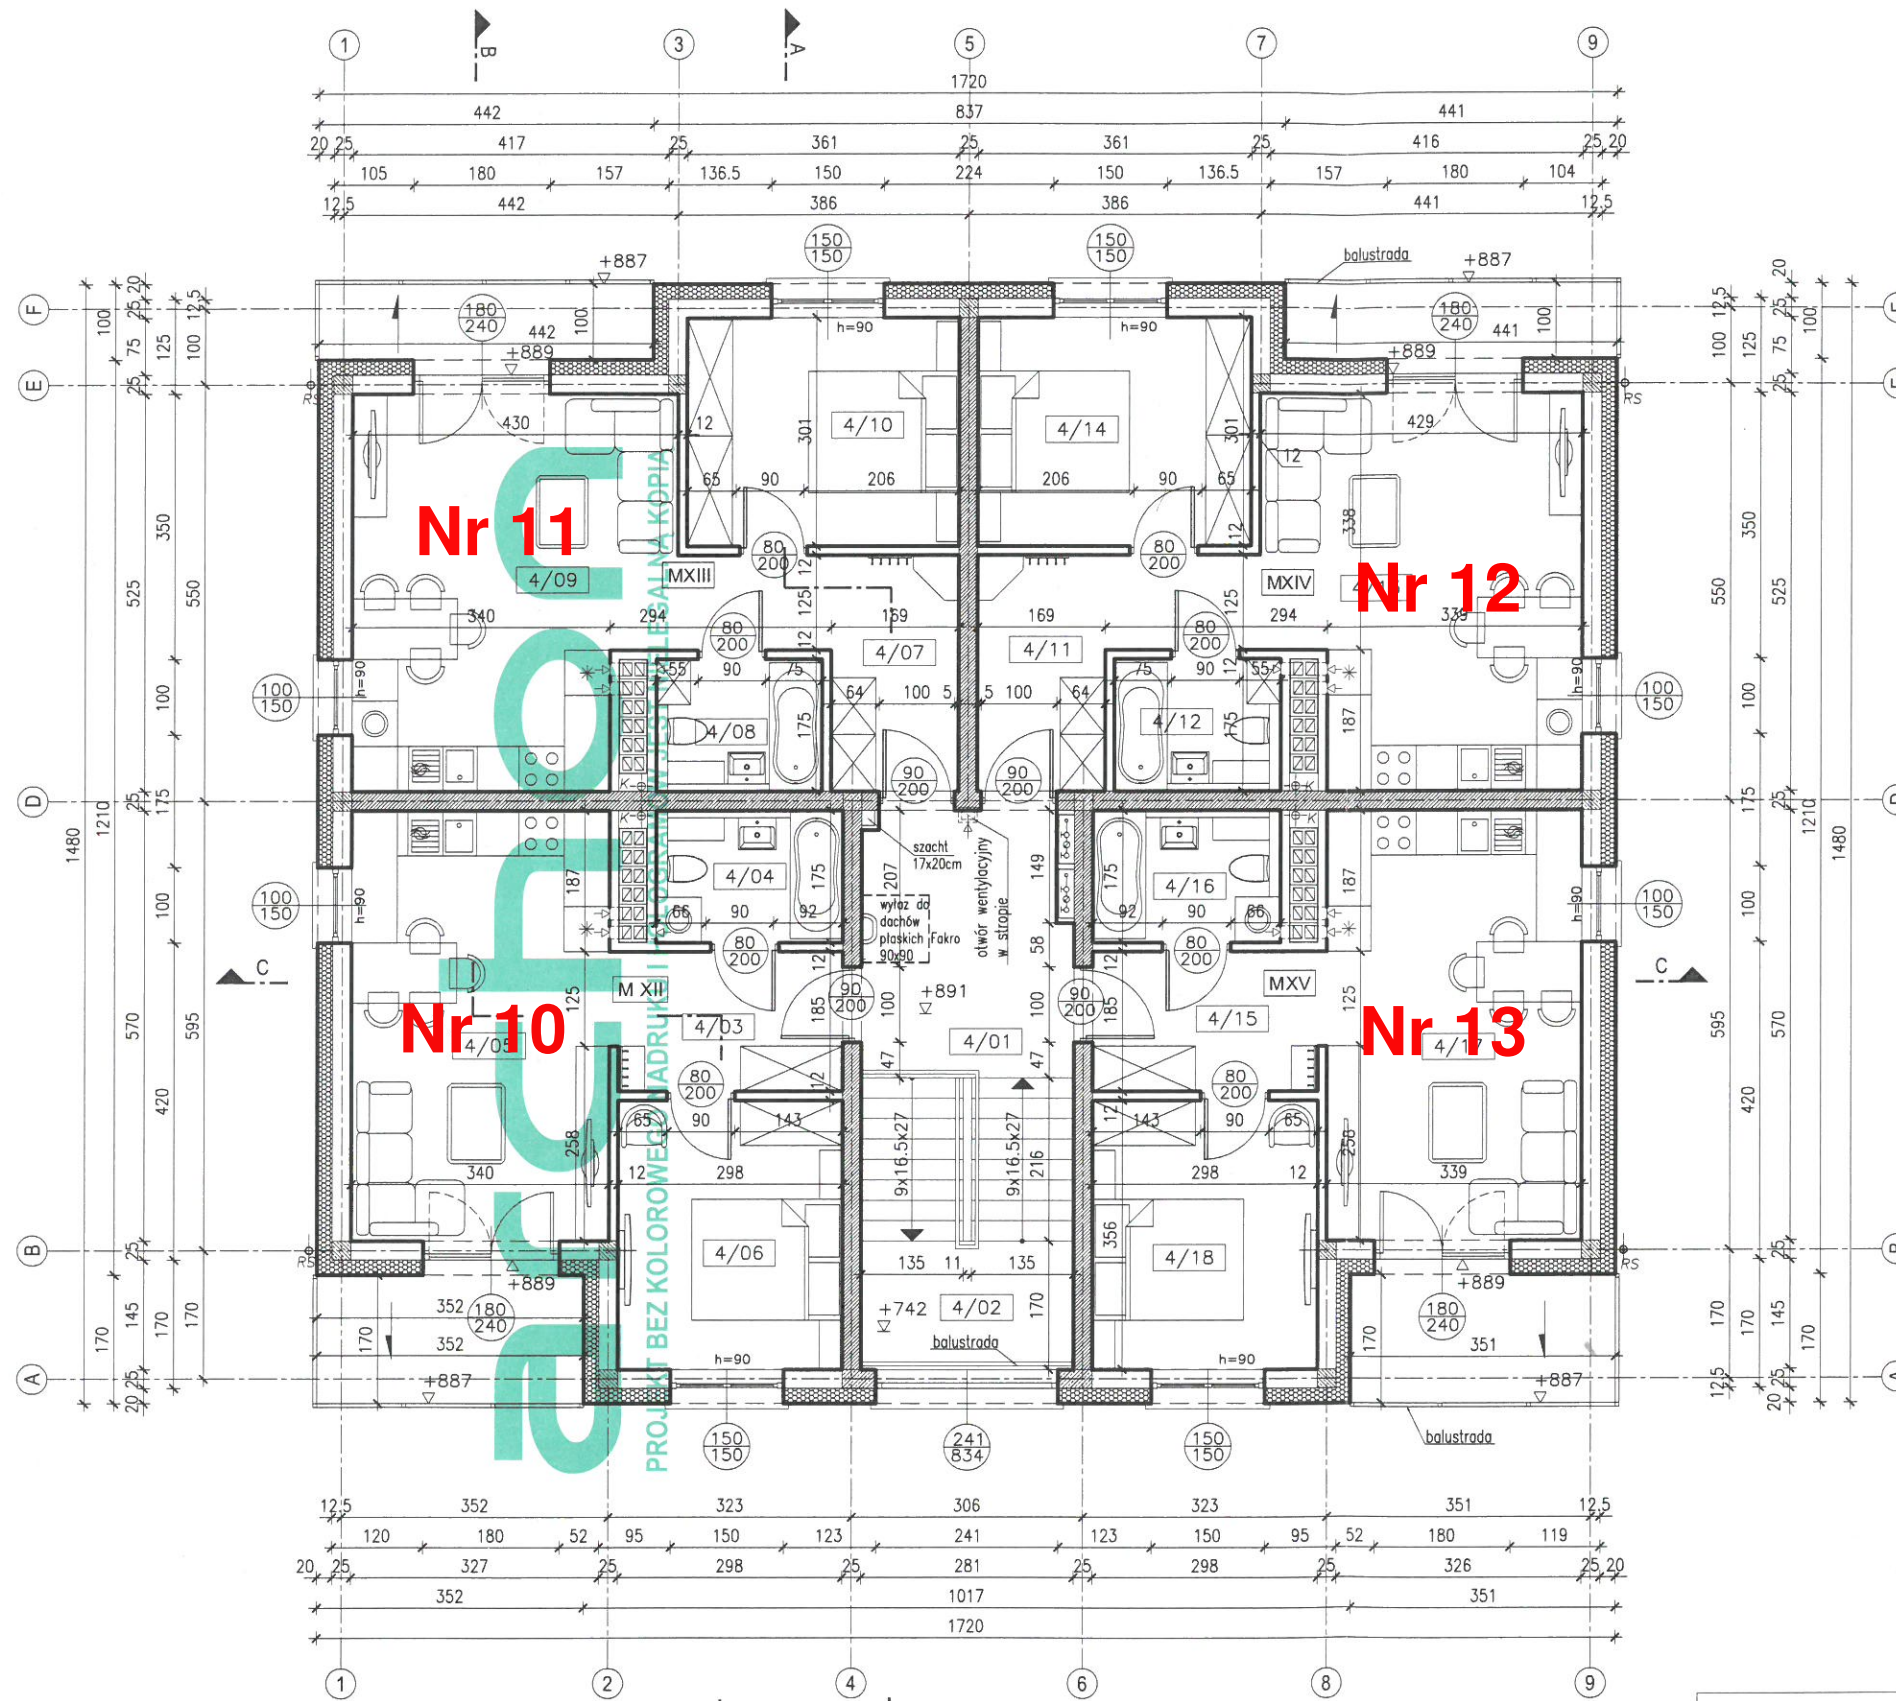

PIĘTRO III - zestawienie pomieszczeń			
nr	pomieszczenie	posadzka	pow. ruchu
4/01	KORYTARZ	terakota	9,35m ²
4/02	SCHODY	terakota	10,40m ²
			19,75m ²

M XII PIĘTRO III - zestawienie pomieszczeń			
nr	pomieszczenie	posadzka	pow. użytkowa
4/03	KORYTARZ	terakota	5,32m ²
4/04	ŁAZIENKA	terakota	4,17m ²
4/05	POKÓJ DZIENNY Z ANEKSEM KUCHENNYM	panele podł.	19,21m ²
4/06	POKÓJ	panele podł.	10,35m ²
			39,05m ²

MXIII PIĘTRO III - zestawienie pomieszczeń			
nr	pomieszczenie	posadzka	pow. użytkowa
4/07	KORYTARZ	terakota	7,60m ²
4/08	ŁAZIENKA	terakota	3,69m ²
4/09	POKÓJ DZIENNY Z ANEKSEM KUCHENNYM	panele podł.	20,51m ²
4/10	POKÓJ	panele podł.	10,61m ²
			42,41m ²

MXIV PIĘTRO III - zestawienie pomieszczeń			
nr	pomieszczenie	posadzka	pow. użytkowa
4/11	KORYTARZ	terakota	7,60m ²
4/12	ŁAZIENKA	terakota	3,69m ²
4/13	POKÓJ DZIENNY Z ANEKSEM KUCHENNYM	panele podł.	20,46m ²
4/14	POKÓJ	panele podł.	10,61m ²
			42,36m ²

MXV PIĘTRO III - zestawienie pomieszczeń			
nr	pomieszczenie	posadzka	pow. użytkowa
4/15	KORYTARZ	terakota	5,32m ²
4/16	ŁAZIENKA	terakota	4,17m ²
4/17	POKÓJ DZIENNY Z ANEKSEM KUCHENNYM	panele podł.	19,16m ²
4/18	POKÓJ	panele podł.	10,35m ²
			39,00m ²

POWIERZCHNIA UŻYTKOWA PIĘTRA III: 162,82m²
POWIERZCHNIA RUCHU PIĘTRA III: 19,75m²
POWIERZCHNIA NETO PIĘTRA III: 182,57m²

WYMIARY STOLARKI:
ZEWNETRZNA -
- podano wymiary w świetle ościeży
(otwór w ścianie w stanie surowym)
WEWNĘTRZNA -
- podano wymiary w świetle ościeżnicy
(światło futryny drzwiowej)

W projekcie zastosowano systemy kominowe wentylacyjne firmy SCHIEDEL

UWAGA:
Umiejscowienie przebieg instalacyjnych odczytać z odpowiednich rysunków branżowych.
Rysunek rozpatrywać łącznie z rysunkami poszczególnych branż.

LEGENDA:

- RS - rura spustowa
- K - pion kanalizacyjny
- szafka - szafka na wodomierze
- - POROTHERM 25/37.5 AKU gr.25cm

Temat: BUDYNEK MIESZKALNY WIELORODZINNY DOM PRZY PLANTACH 11			
Lokalizacja:			
Branża: ARCHITEKTURA	Nr ark.: A-5		
Nazwa rysunku: RZUT PIĘTRA III	Skala: 1:100		
Projektant: arch. Barbara Mendel Upr. 57/89 i 32/2002	Podpis: <i>Barbara Mendel</i>	Data: 2018.02	
Sprawdzający: arch. Zdzisław Swierczek Upr. 034/2007	Podpis: <i>Zdzisław Swierczek</i>	Data:	
Adaptacja:	Podpis:	Data:	
ARCHON+ Biuro Projektów 32-400 Myszyce ul. J. Słowackiego 86 ☎ +48 (12) 3721900			