

**UCHWAŁA NR 983/LVII/2023
RADY MIASTA PŁOCKA**

z dnia 28 września 2023 r.

**w sprawie przystąpienia do sporządzenia Miejscowego planu zagospodarowania przestrzennego
„Filtrowa - Popieluszki” w Płocku**

Na podstawie art. 14 ust. 1, 2 i 4 ustawy z dnia 27 marca 2003 roku o planowaniu i zagospodarowaniu przestrzennym (Dz. U. z 2023 r. poz. 977 z późn. zm.) oraz art. 7 ust. 1 pkt 1, art. 18 ust. 2 pkt 5 i art. 40 ust. 1 ustawy z dnia 8 marca 1990 roku o samorządzie gminnym (Dz. U. z 2023 r. poz. 40 z późn. zm.) Rada Miasta Płocka uchwala, co następuje:

§ 1. Przystąpić do sporządzenia Miejscowego planu zagospodarowania przestrzennego „Filtrowa - Popieluszki” w Płocku dla terenu położonego w granicach określonych w §2, zgodnie z załącznikiem graficznym do niniejszej uchwały.

§ 2. Jako granice obszaru objętego planem miejscowym wyznacza się:


- 1) od zachodu – wschodnie granice działek o numerach ewidencyjnych gruntów: 1110, 839, 804, 801/1, 800, 761, północna granica działki o numerze ewidencyjnym gruntów 754 i zachodnie granice działek o numerach ewidencyjnych gruntów: 572, 235/4, 571;
- 2) od północy – północna linia rozgraniczająca ulicy Wyszogrodzkiej, północna granica działki o numerze ewidencyjnym gruntów 691/6, południowa linia rozgraniczająca ulicy Wyszogrodzkiej, wschodnie granice działek o numerach ewidencyjnych gruntów: 294/13, 159/2, 160/6 i północna linia rozgraniczająca ulicy Wyszogrodzkiej;
- 3) od wschodu – zachodnia granica Miejscowego planu zagospodarowania przestrzennego „Swojska - Nowickiego” w Płocku, przyjętego Uchwałą Nr 135/VII/2019 Rady Miasta Płocka z dnia 25 kwietnia 2019 roku i wschodnia linia rozgraniczająca trasy ks. Jerzego Popiełuszki;
- 4) od południa – północne granice działek o numerach ewidencyjnych gruntów: 1821/1, 1821/2, 1301/1, 1301/2, 1304/4, 1305/4.

§ 3. Wykonanie Uchwały powierza się Prezydentowi Miasta Płocka.

§ 4. Uchwała wchodzi w życie z dniem podjęcia.

Przewodniczący Rady Miasta
Płocka

Artur Jaroszewski

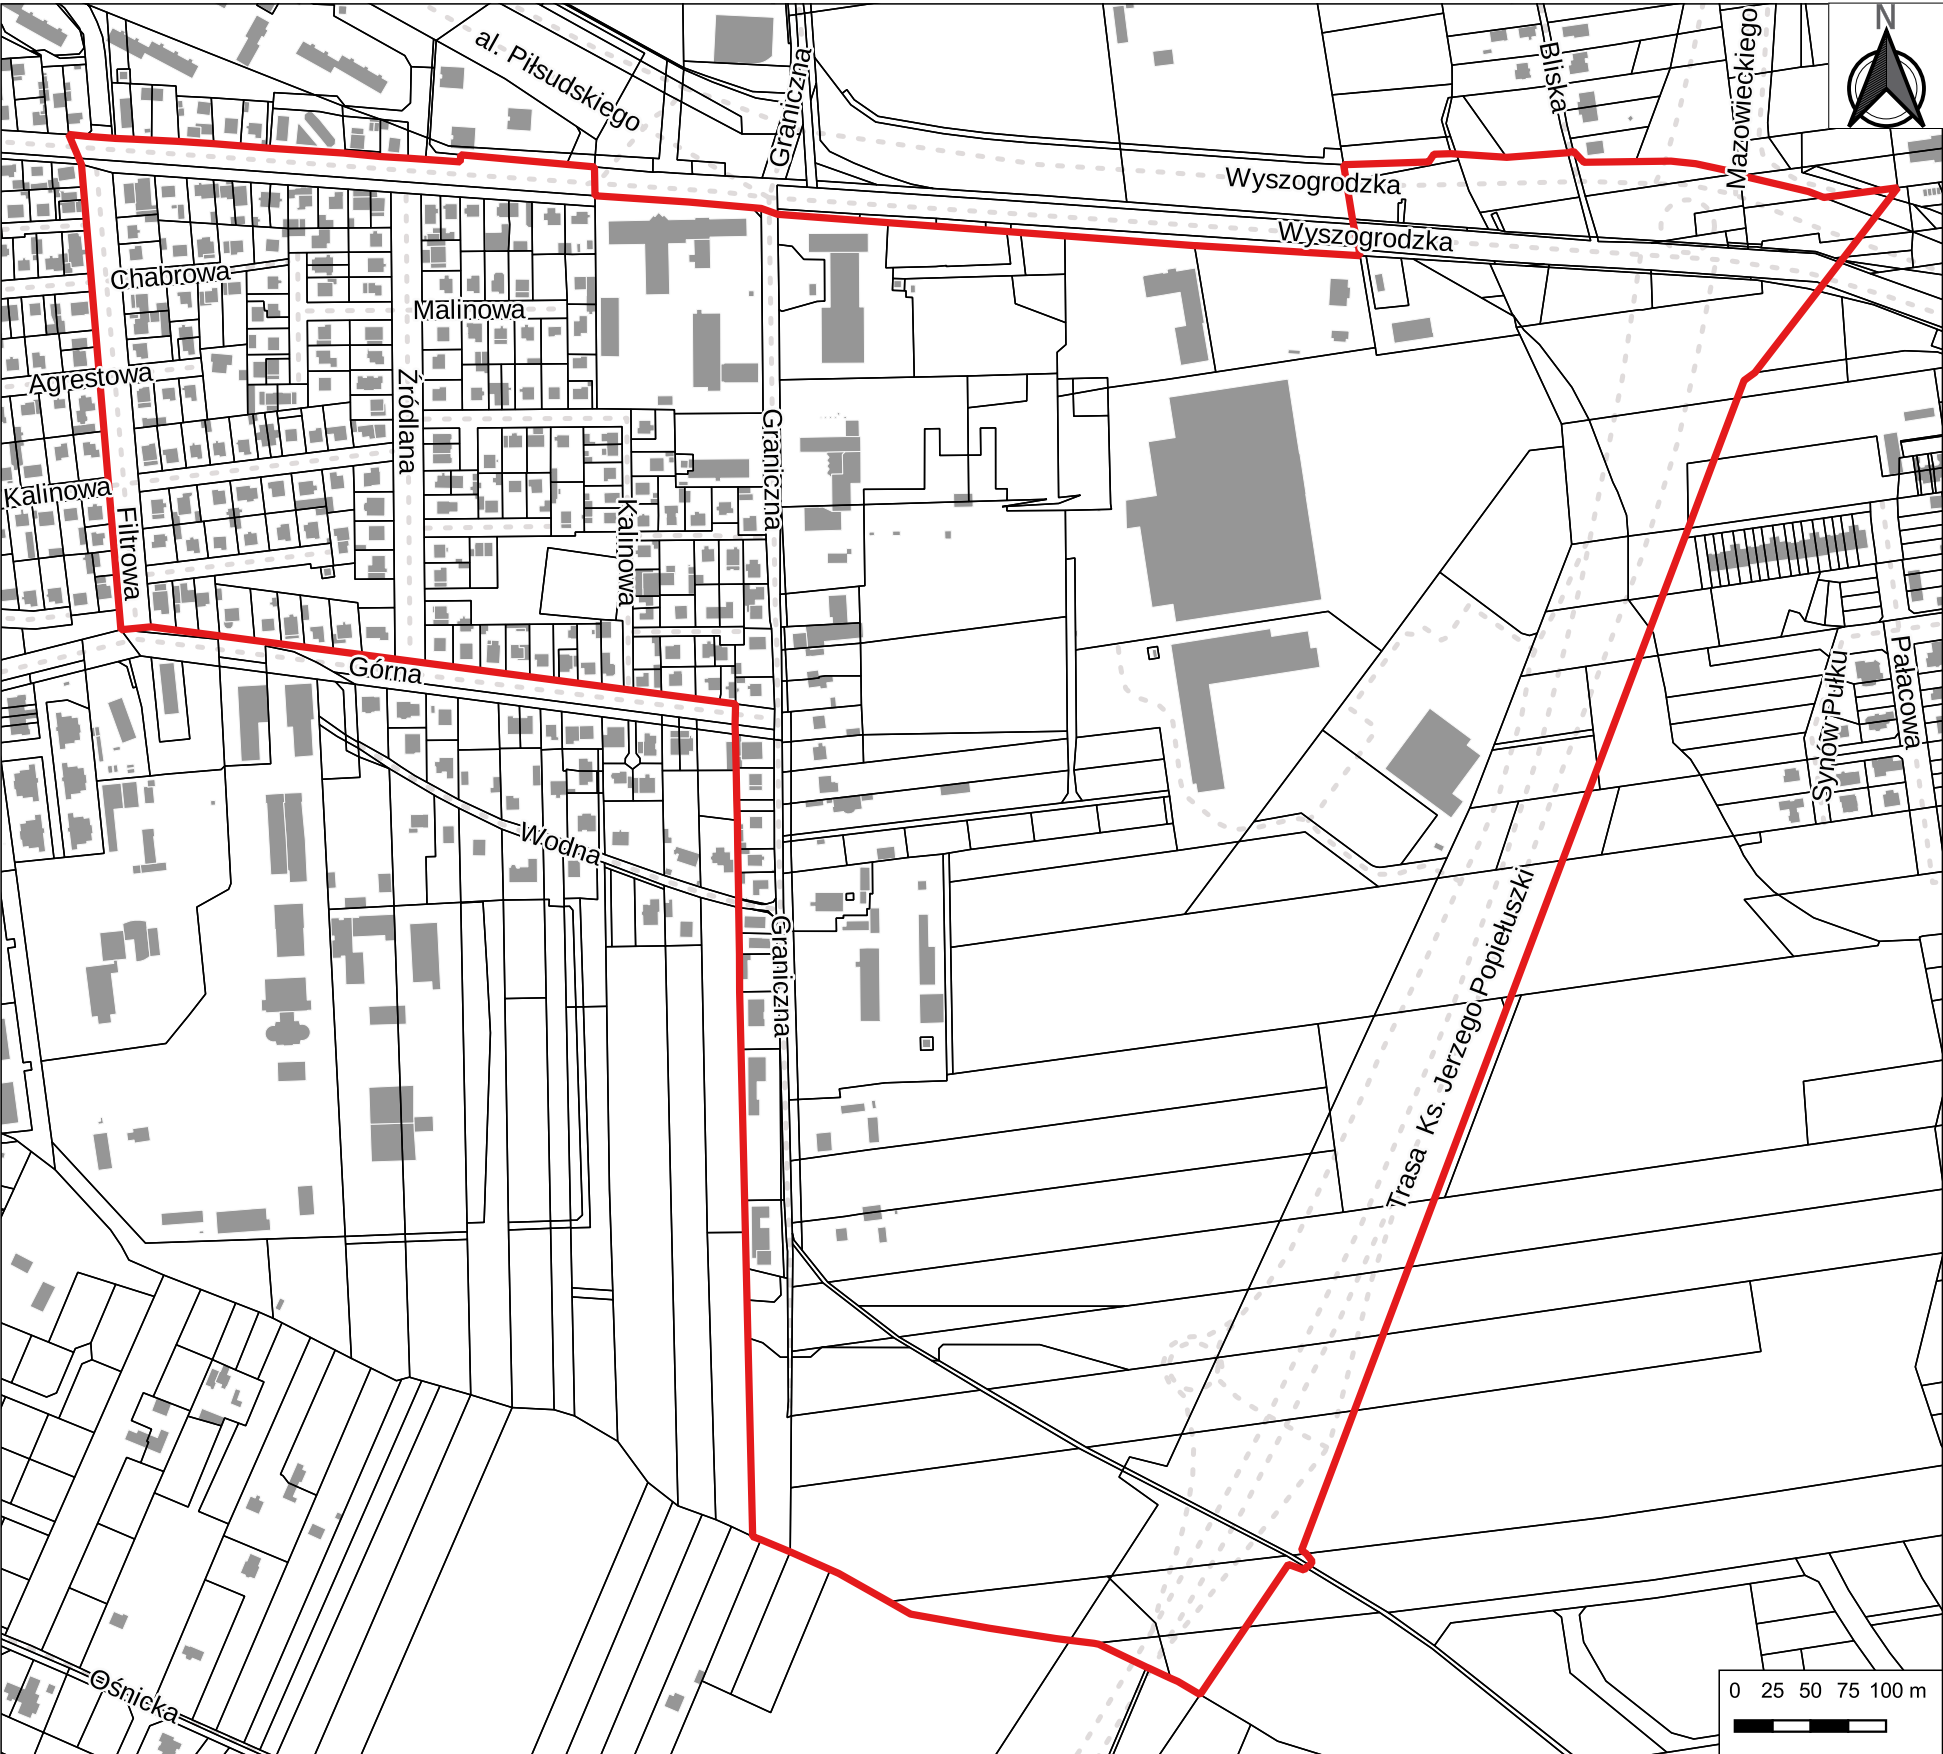

Legenda

- granica Miejscowego planu zagospodarowania przestrzennego "Filtrowa - Popieluszki" w Płocku
- granice działek ewidencyjnych
- budynki