


Ustalenia obowiązujących miejscowych planów zagospodarowania przestrzennego



Legenda

- granica Miejscowego planu zagospodarowania przestrzennego "Spółdzielcza-Gradowskiego" w Płocku
- granice obowiązujących planów miejscowych
- 20** Miejscowy plan zagospodarowania przestrzennego terenu położonego w Płocku pomiędzy ulicami Maneżową, Saperską, Wyszogrodzką i Spółdzielczą
- 26** Miejscowy plan zagospodarowania przestrzennego terenu położonego w Płocku pomiędzy ul. Maneżową, Strzelecką, Wyszogrodzką i Saperską
- 36** Miejscowy plan zagospodarowania przestrzennego terenu zawartego pomiędzy ul. Spółdzielczą, ul. Oaza, ul. Maneżową, ul. Spółdzielczą, ul. Wyszogrodzką i Alejami Piłsudskiego w Płocku
- 57** Miejscowy plan zagospodarowania przestrzennego „Kilińskiego-Spółdzielcza” w Płocku
- 61** Miejscowy plan zagospodarowania przestrzennego „Śródmieście-Wschód” w Płocku

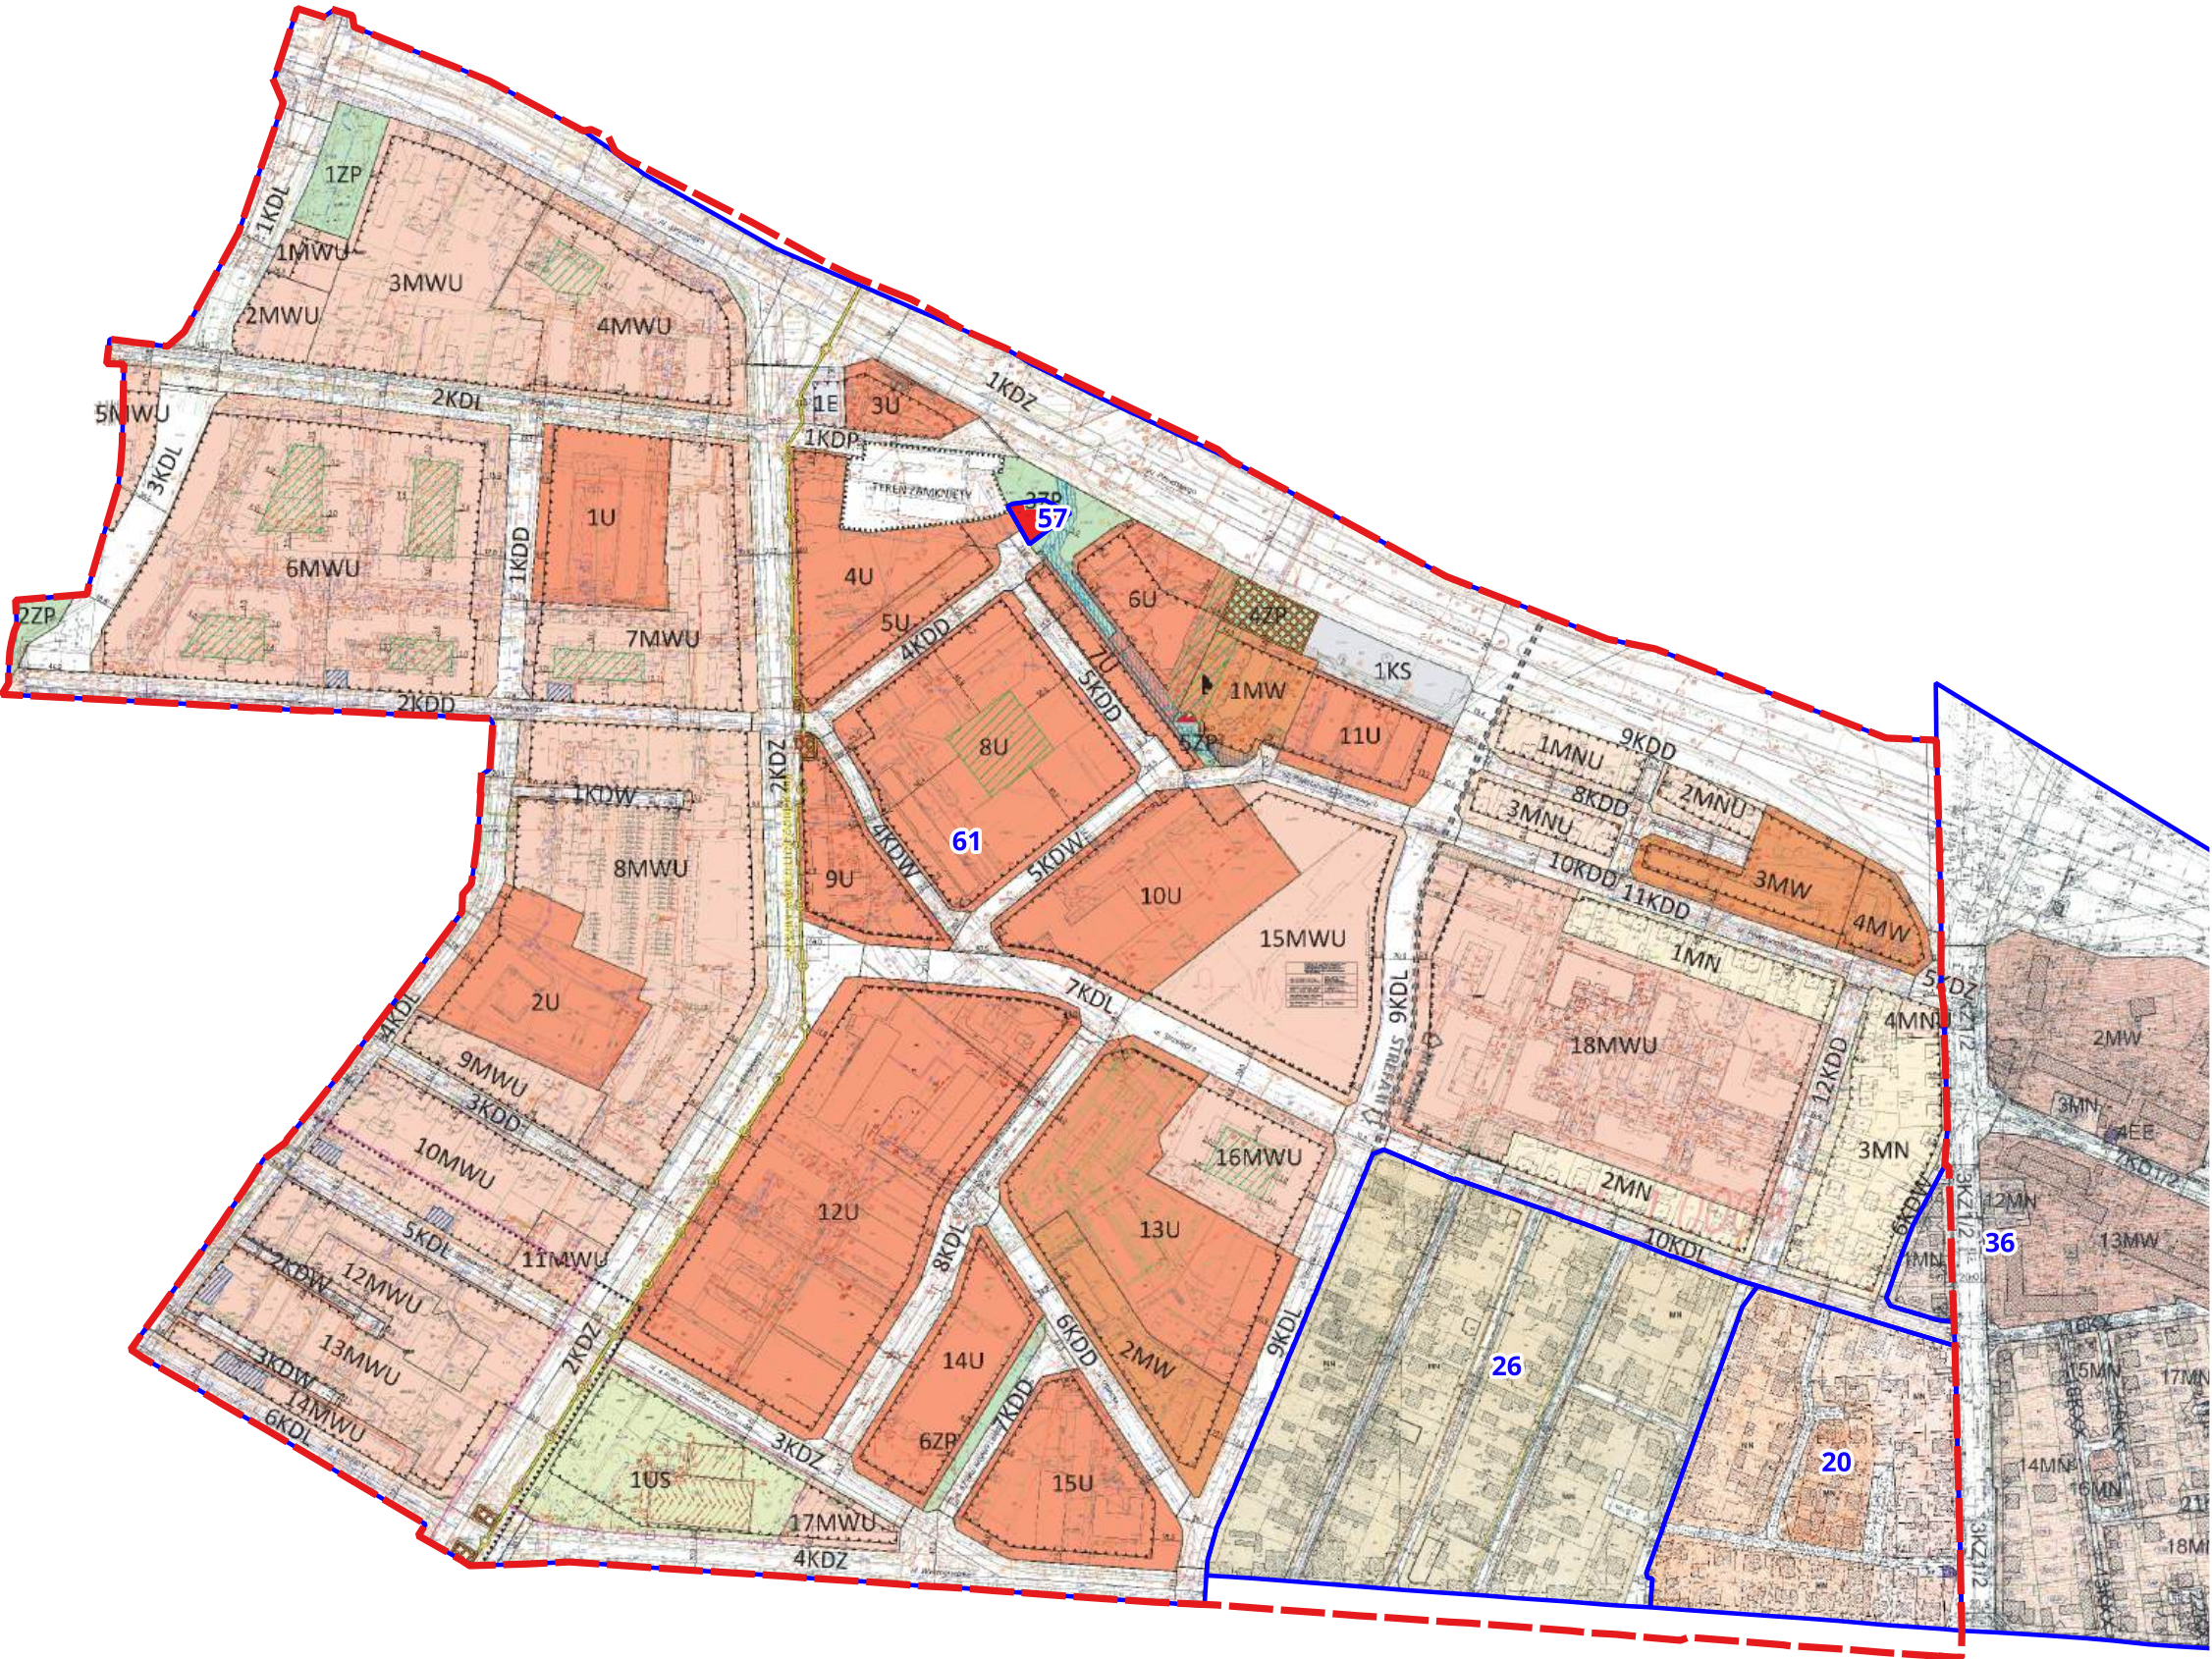