


Rozwój infrastruktury mobilności indywidualnej na terenie Miasta Płocka

Skala: 1:35000

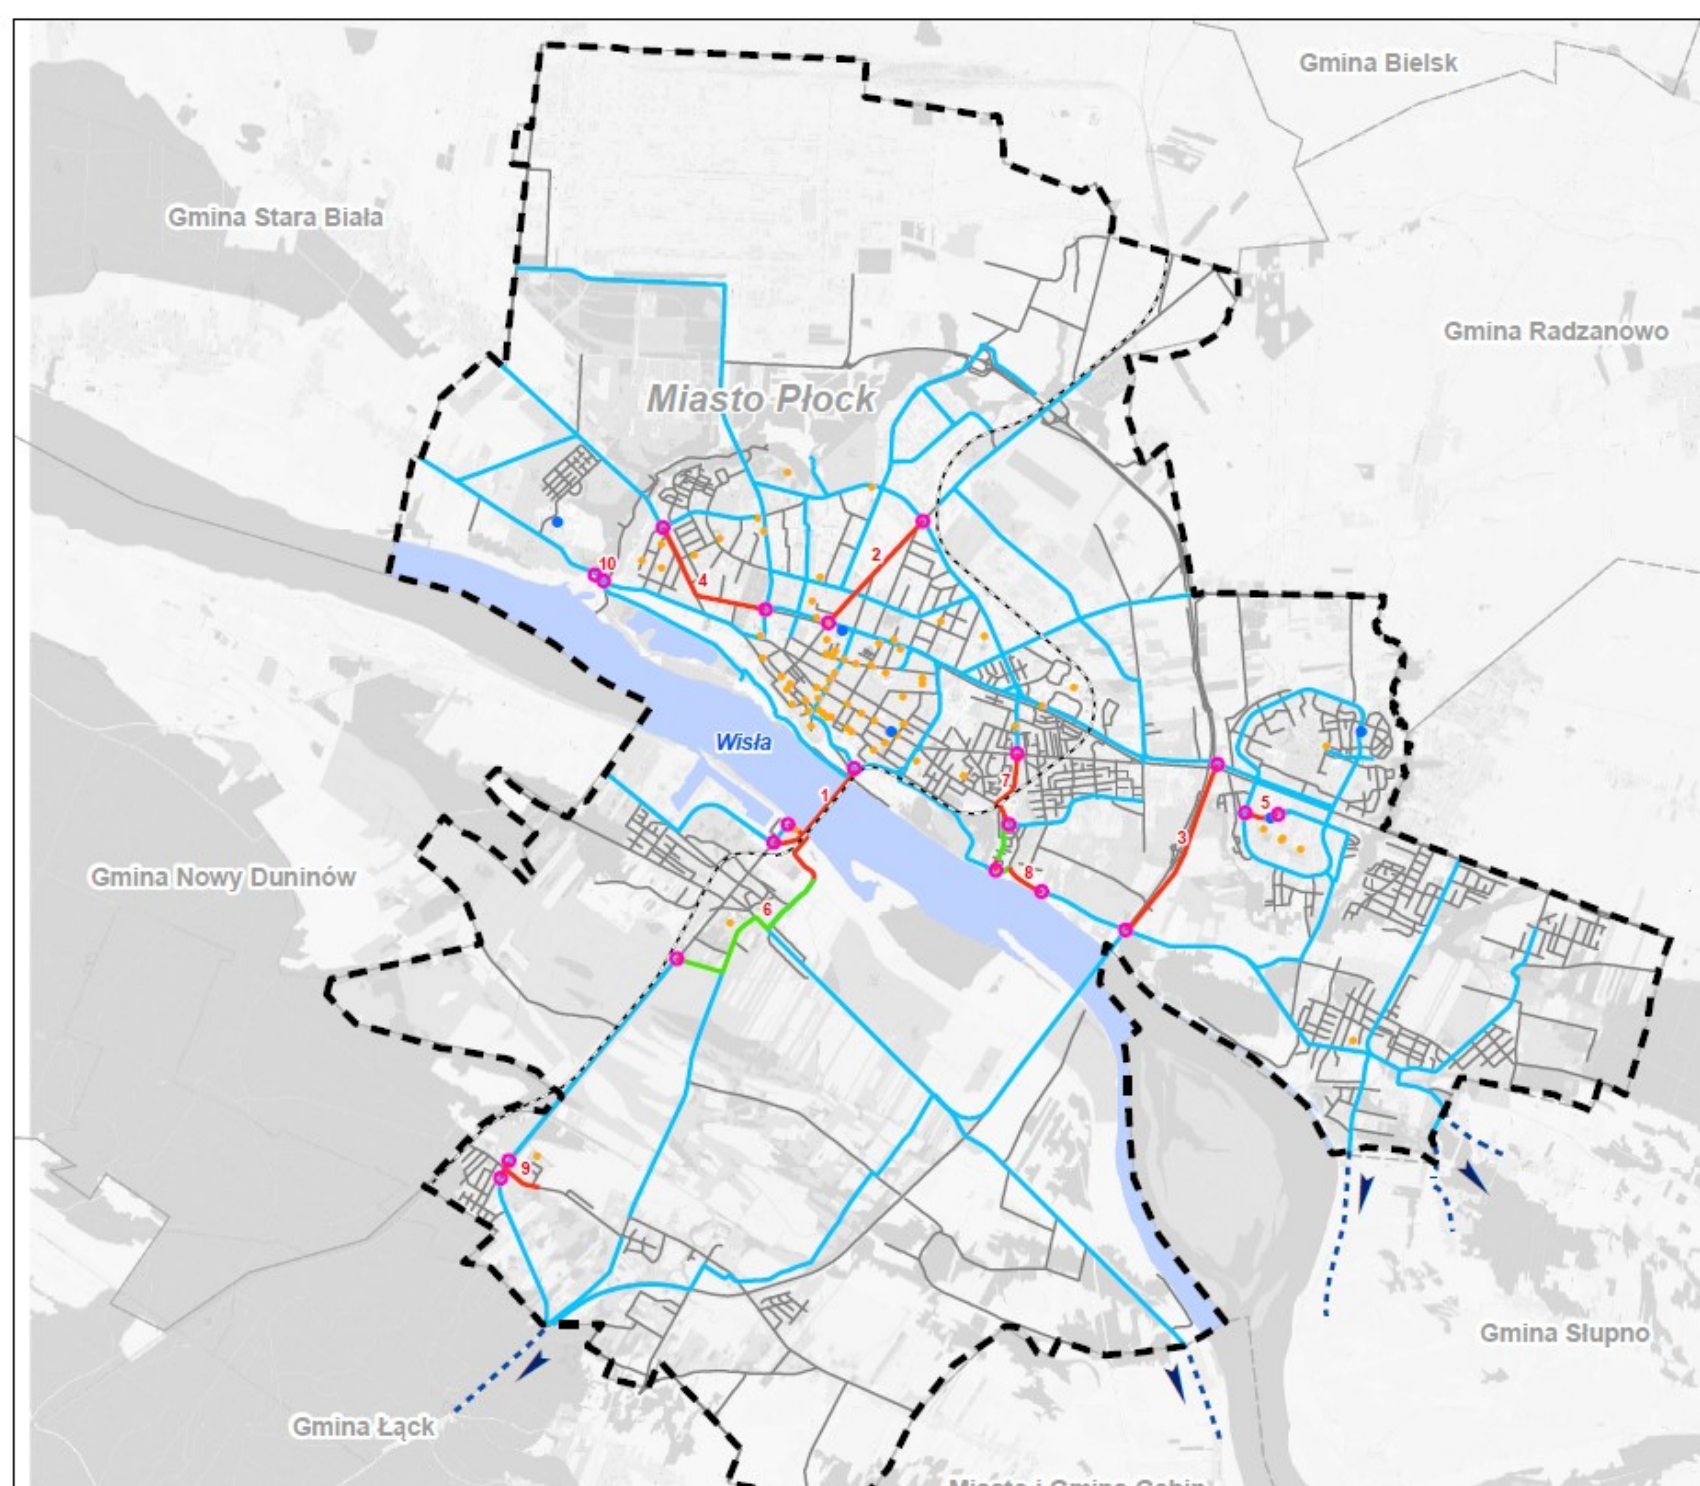

- Istniejące trasy rowerowe w Mieście Płocku
- Ciągi pieszo - jezdne / przebieg drogą w ruchu ogólnym
- Odcinki dróg rowerowych i dróg dla pieszych i rowerów objęte projektem
- 1** Budowa kładki rowerowej połączonej z istniejącym mostem Legionów Józefa Piłsudskiego przez Wisłę w Płocku wraz z dojazdami - trasa R-21.
- 2** Budowa drogi rowerowej w ciągu ul. Biejska na odcinku od ul. Jachowicza do ul. Narodowych Sił Zbrojnych w Płocku - trasa R-20.
- 3** Budowa drogi wraz z drogą rowerową R-32 wzdłuż Trasy Popieluski od ul. Wyszogrodzkiej wraz z budową przejazdu przez ul. Grabówka na most Solidarności.
- 4** Przebudowa drogi w zakresie budowy drogi rowerowej R-1 wzdłuż ul. Dobrzyńskiej i al. Floriana Kobylńskiego w Płocku na odcinku od ul. Łukasiewicza do ul. Gałczyńskiego w Płocku.
- 5** Przebudowa drogi w zakresie budowy drogi rowerowej w ulicy R-42 Czwartaków na odcinku od Supermarketu OBI do Al. Jana Pawła II w Płocku.
- 6** Przebudowa dróg w zakresie budowy dróg rowerowych R60a i R65a w ulicach Kolejowa - Wąska-Dobrzykowska-Krakowska.
- 7** Przebudowa/Budowa dróg w zakresie budowy dróg rowerowych R-30 w ulicy Południowej-Stoneczna (do Górnej) - Mła (istniejąca) - Widok do Norbertańskiej.
- 8** Przebudowa drogi w zakresie budowy drogi rowerowej R-17 w ulicy Grabówka.
- 9** Przebudowa ul. Góry, drogi powiatowej nr 5206W i ul. Kutnowskiej DK62, w zakresie budowy drogi rowerowej (Rowerem przez Góry).
- 10** Rozbudowa drogi wojewódzkiej nr 564 (DW564) od km 0+583 do km 0+735 wraz z rozbudową mostu na rzece Brzeznicy w km 0+673 DW564 w Płocku (ul. Szpitalna) droga rowerowa nr R-13b.
- 11** Budowa miejsc postojowych dla rowerów na terenie Miasta Płocka:
- lokalizacja stojaków rowerowych przy przystankach publicznego transportu zbiorowego
- lokalizacja stojaków rowerowych m.in. przy szkołach podstawowych i ponadpodstawowych, obiektach użyteczności publicznej
- Kontynuacja przebiegu dróg rowerowych na terenach gmin sąsiednich
- Kontynuacja tras rowerowych na terenach gmin sąsiednich - połączenie z 3 gminami sąsiednimi
- Bezpośrednie połączenia tras rowerowych z istniejącym przebiegiem tras rowerowych
- Granica miasta
- Linia kolejowa nr 33
- Granice nieruchomości
- Budynek