


Miejscowy plan zagospodarowania przestrzennego terenów mieszkaniowych położonych pomiędzy ulicami: Kalinową, Rzeczną, Różaną, Górną i Imielnicką w Płocku.

Podział terenu na działki budowlane pod budownictwo jednorodzinne.
Skala 1:500

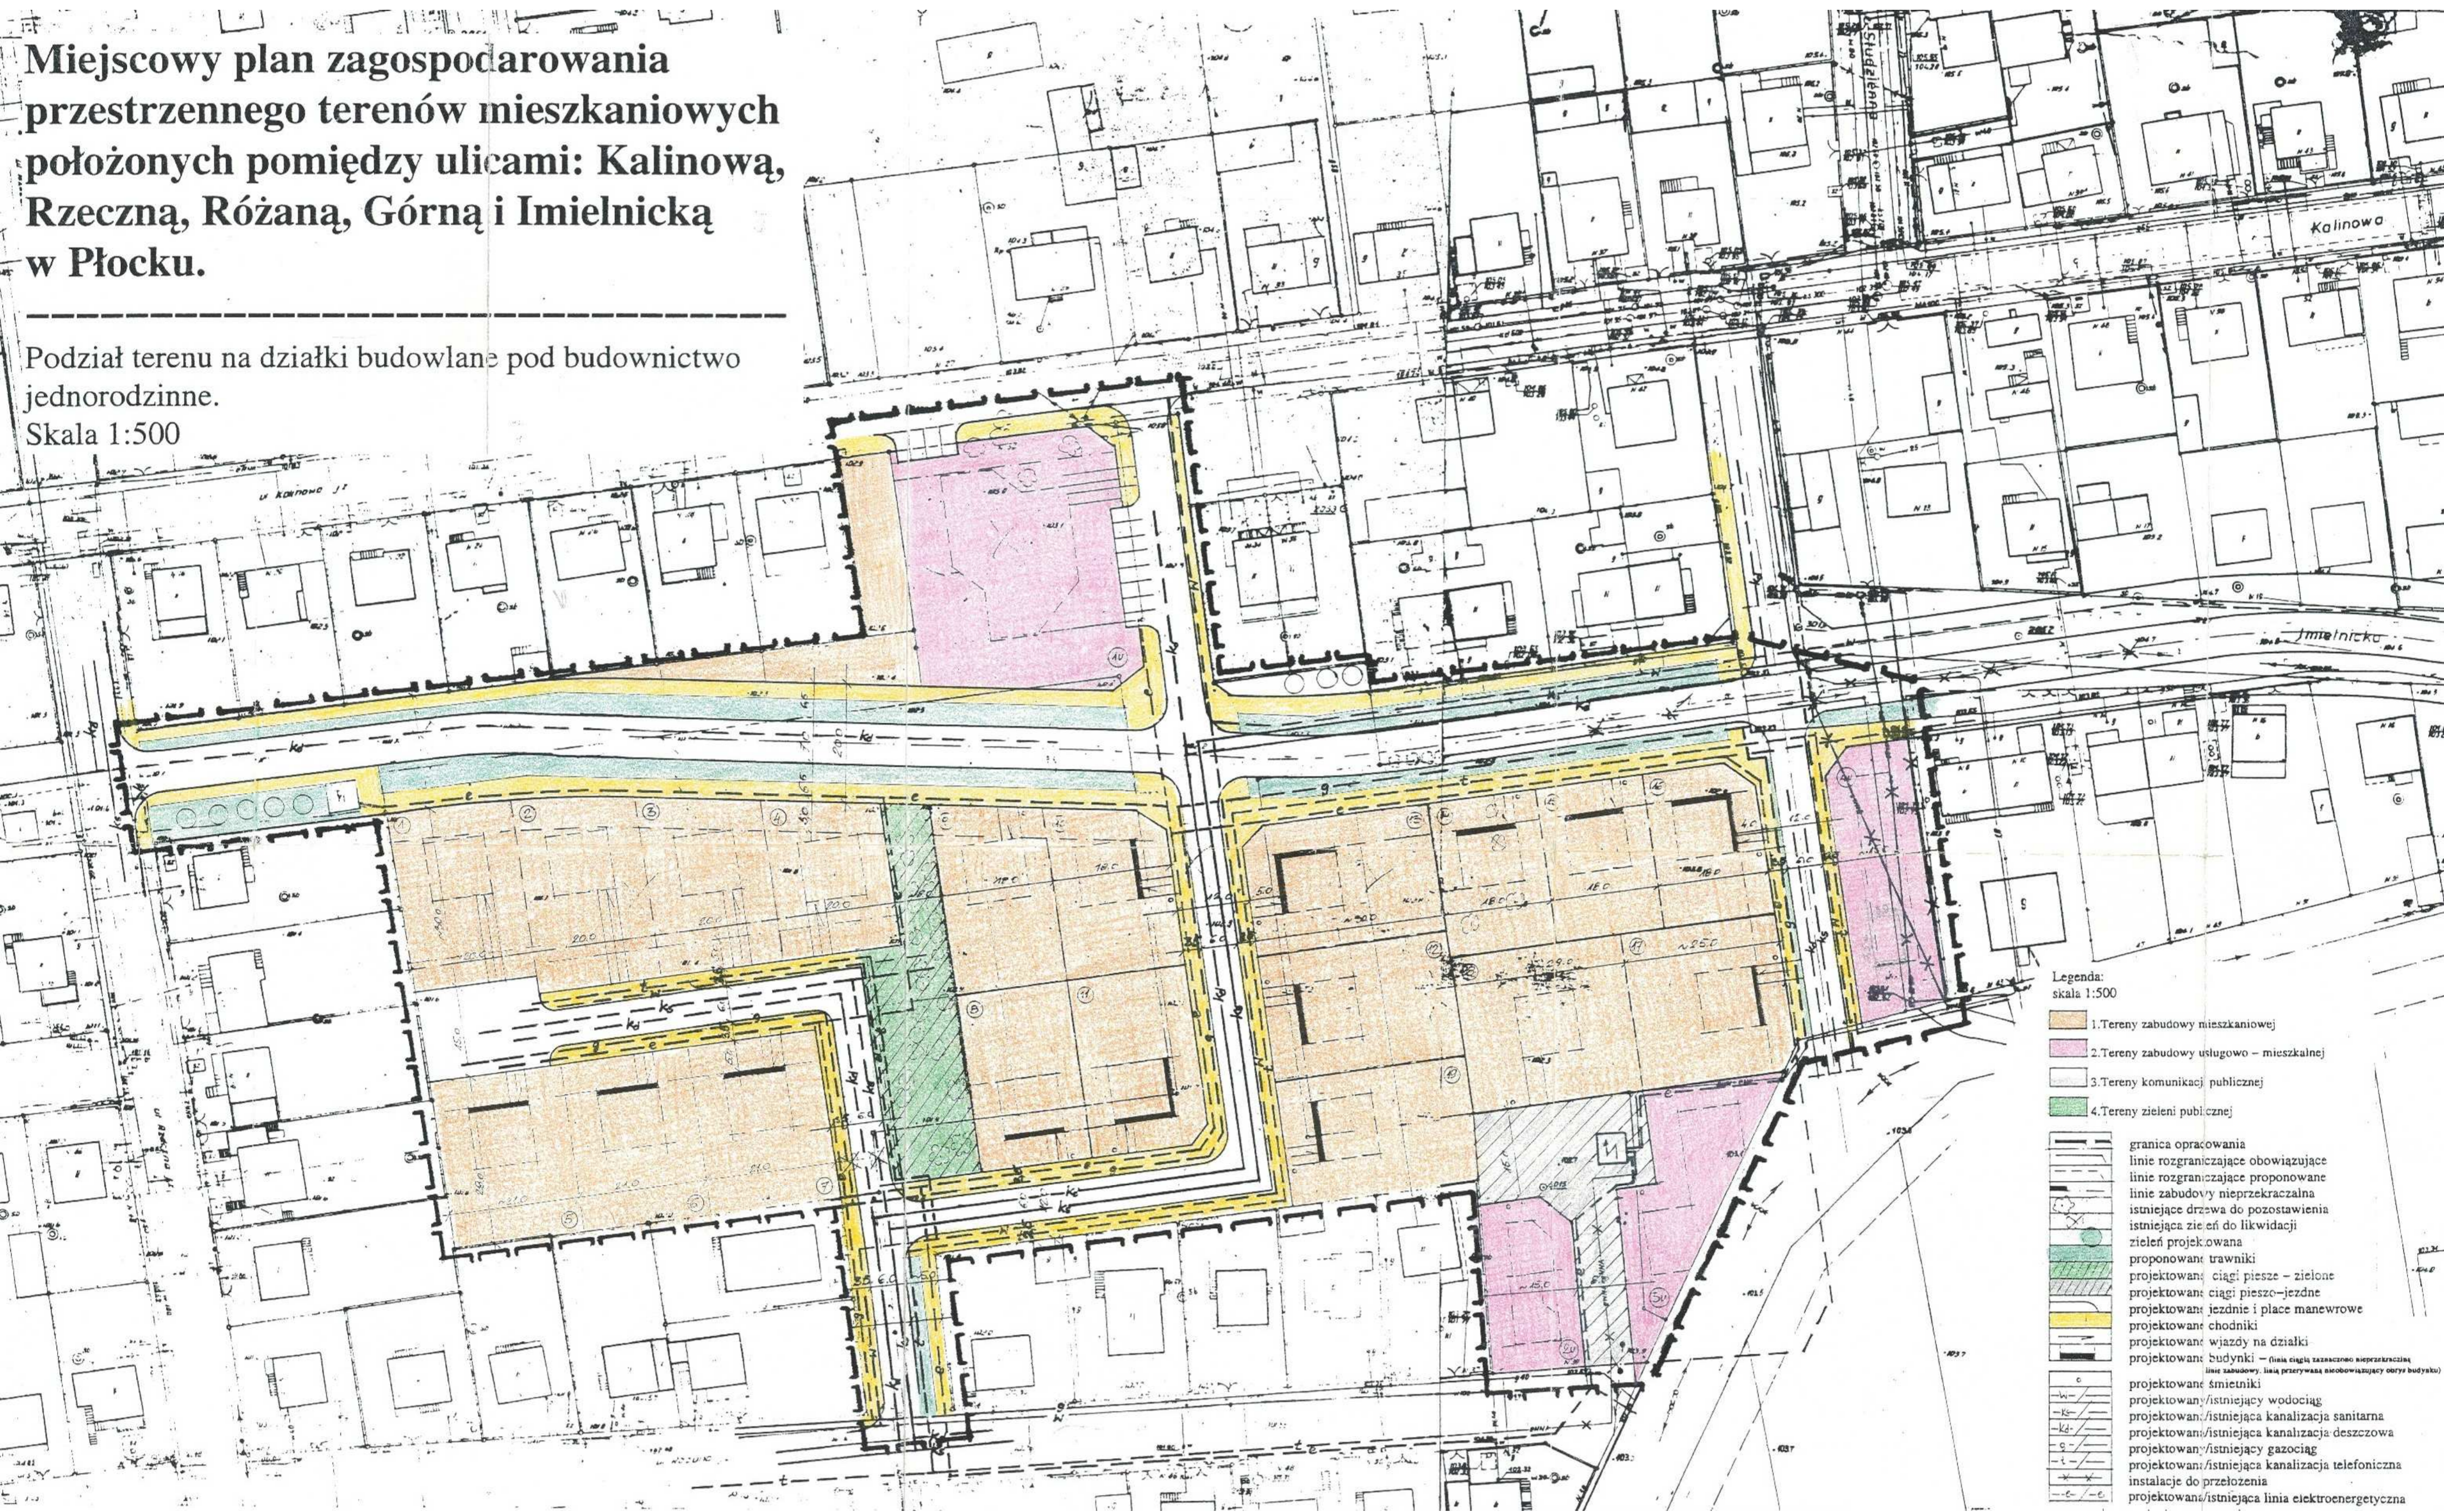

- Legenda:
skala 1:500
- 1. Tereny zabudowy mieszkaniowej
 - 2. Tereny zabudowy usługowo - mieszkalnej
 - 3. Tereny komunikacji publicznej
 - 4. Tereny zieleni publicznej
- granica opracowania
linie rozgraniczające obowiązujące
linie rozgraniczające proponowane
linie zabudowy nieprzekraczalna
istniejące drzewa do pozostawienia
istniejąca zielen do likwidacji
zieleni projektowana
proponowane trawniki
projektowane ciągi piesze - zielone
projektowane ciągi pieszo-jezdne
projektowane jezdnie i place manewrowe
projektowane chodniki
projektowane wjazdy na działki
projektowane budynki - (linie ciągły zakazano nieprzekraczania
linie zabudowy, linia przerywana nieobowiązujący obrzys budynku)
- projektowane śmietniki
projektowany/istniejący wodociąg
projektowany/istniejąca kanalizacja sanitarna
projektowany/istniejąca kanalizacja deszczowa
projektowany/istniejący gazociąg
projektowany/istniejąca kanalizacja telefoniczna
instalacje do przełożenia
projektowane/istniejąca linia elektroenergetyczna