
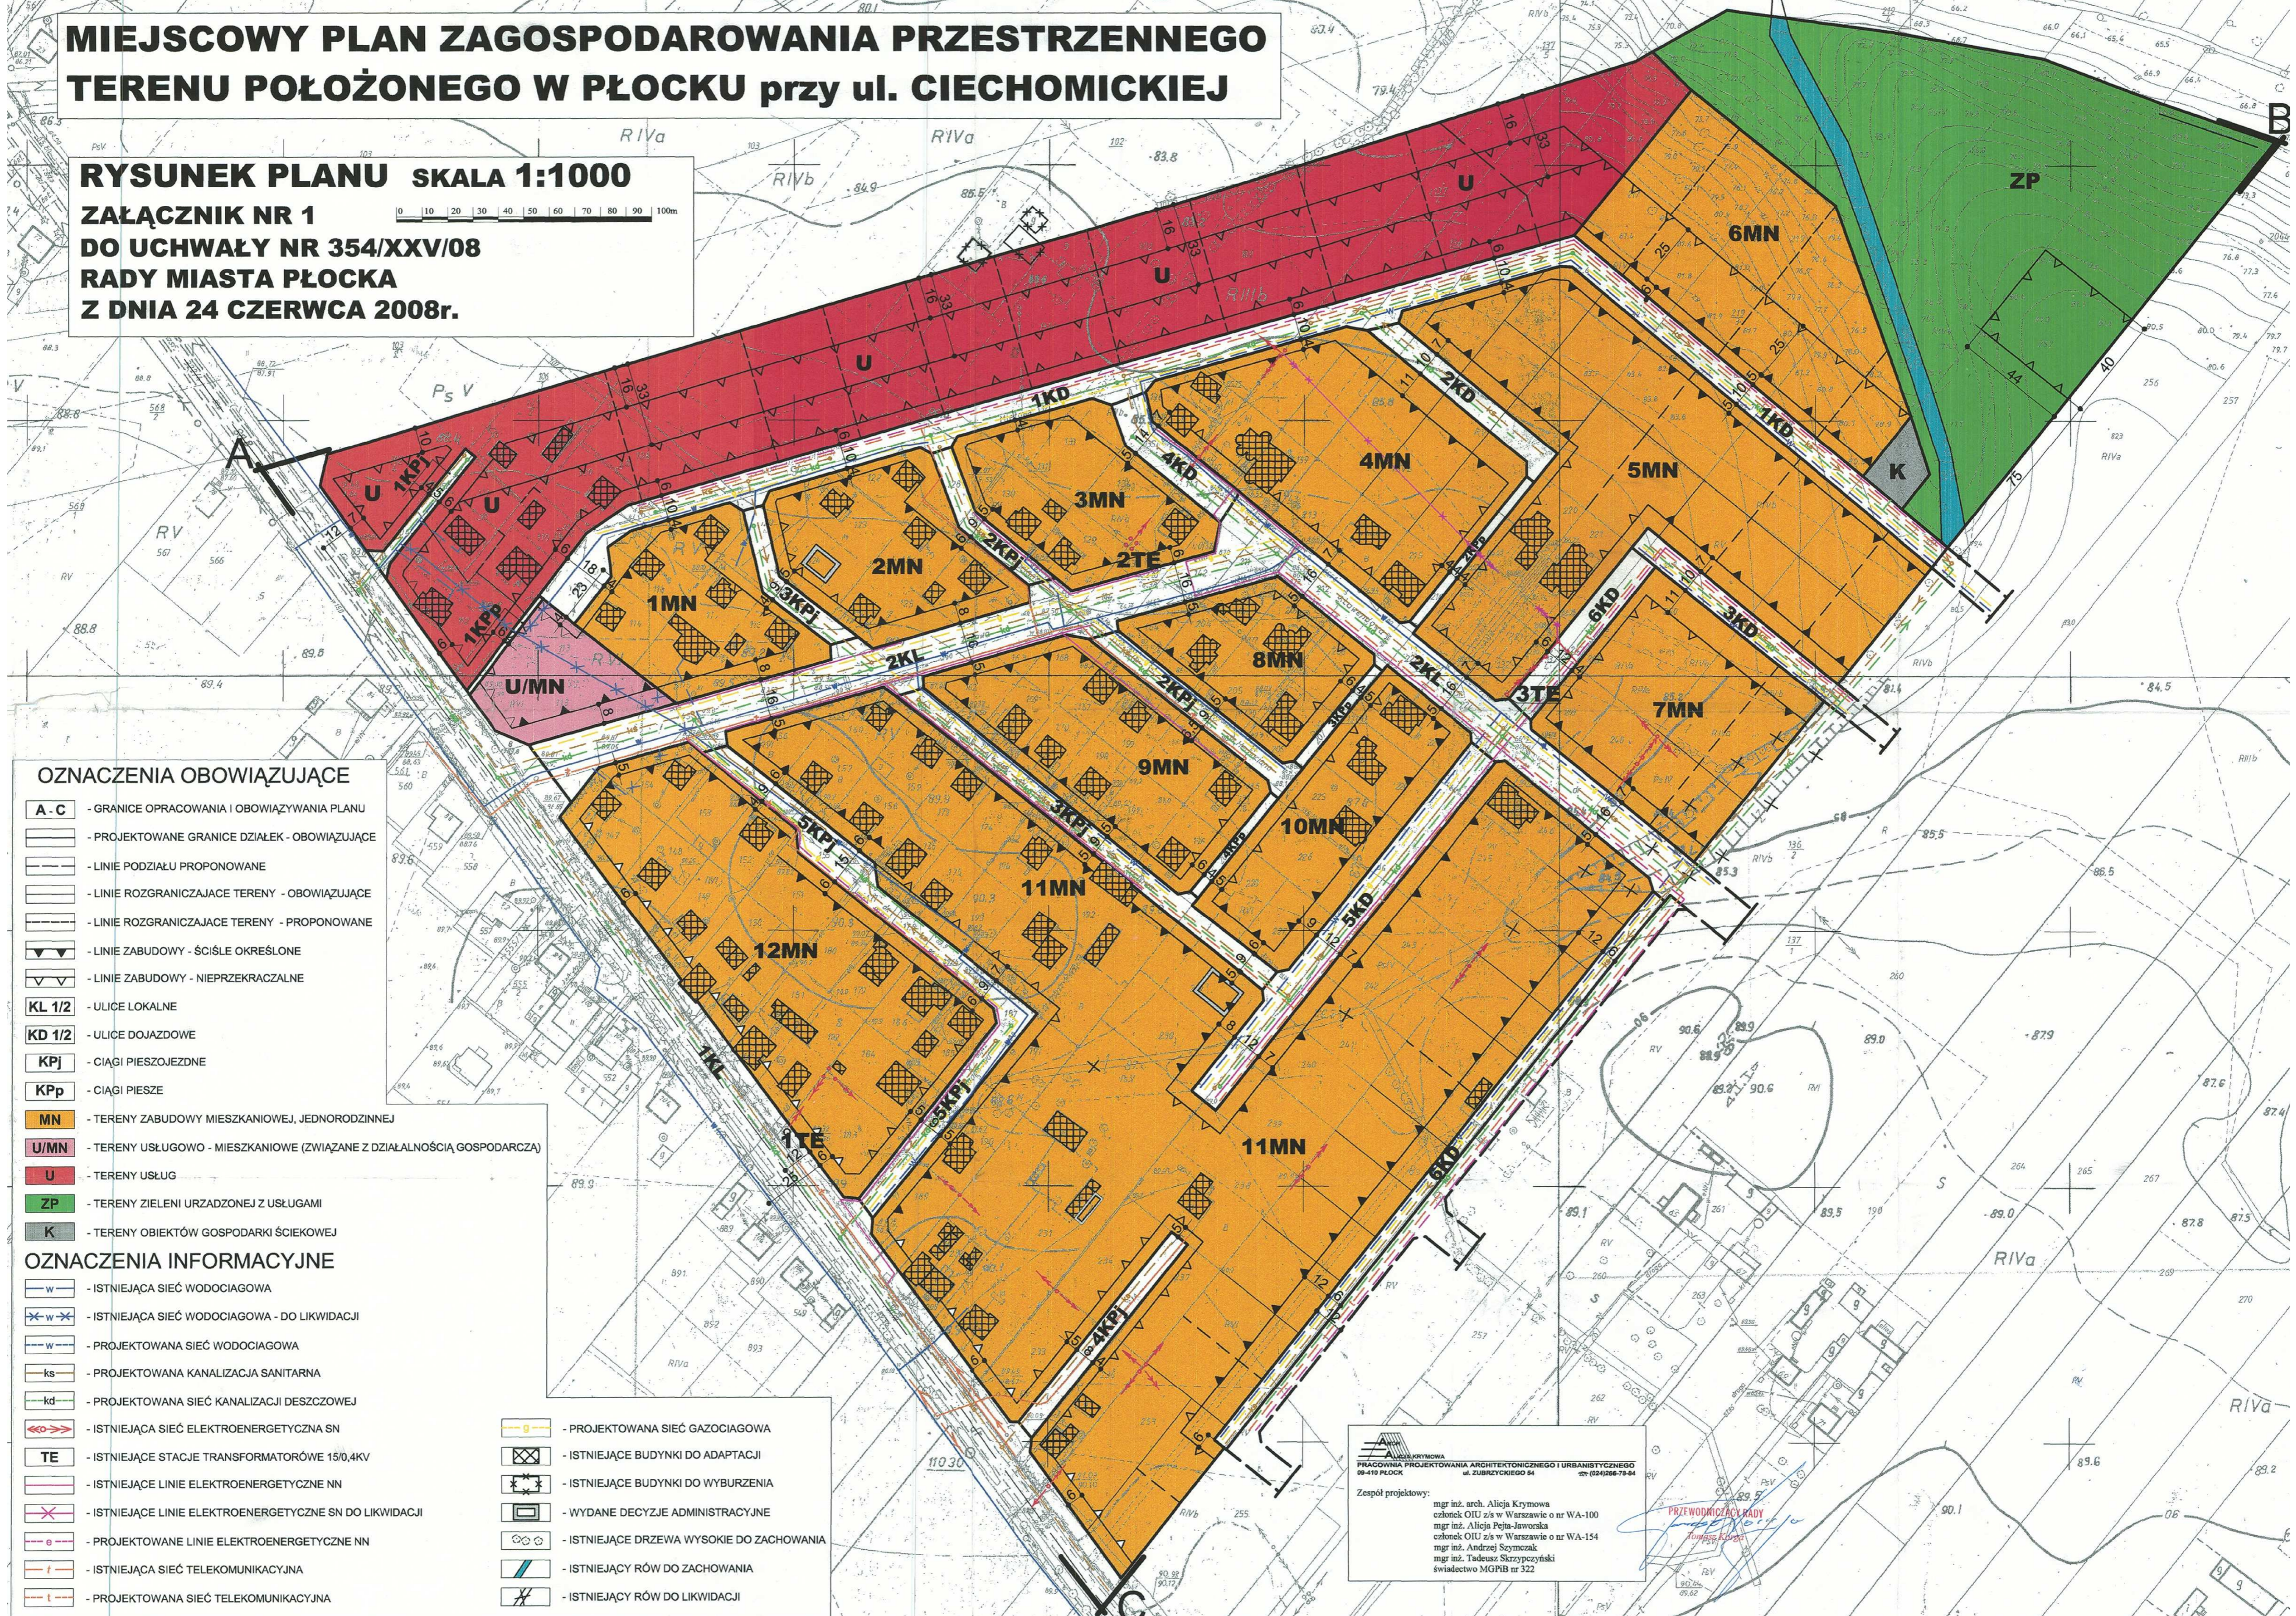


MIEJSCOWY PLAN ZAGOSPODAROWANIA PRZESTRZENNEGO TERENU POŁOŻONEGO W PŁOCKU przy ul. CIECHOMICKIEJ

RYSUNEK PLANU SKALA 1:1000

**ZAŁĄCZNIK NR 1
DO UCHWAŁY NR 354/XXV/08
RADY MIASTA PŁOCKA
Z DNIA 24 CZERWCA 2008r.**

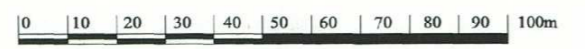

OZNACZENIA OBOWIĄZUJĄCE

- A - C** - GRANICE OPRAWIANIA I OBOWIĄZYWANIA PLANU
- PROJEKTOWANE GRANICE DZIAŁEK - OBOWIĄZUJĄCE
- LINIE PODZIAŁU PROPONOWANE
- LINIE ROZGRANICZAJĄCE TERENY - OBOWIĄZUJĄCE
- LINIE ROZGRANICZAJĄCE TERENY - PROPONOWANE
- LINIE ZABUDOWY - ŚCIŚLE OKREŚLONE
- LINIE ZABUDOWY - NIEPRZEKRACZALNE
- KL 1/2** - ULICE LOKALNE
- KD 1/2** - ULICE DOJAZDOWE
- KPJ** - CIĄGI PIESZOJEZDNE
- KPp** - CIĄGI PIESZE
- MN** - TERENY ZABUDOWY MIESZKANIOWEJ, JEDNORODZINNEJ
- U/MN** - TERENY USŁUGOWO - MIESZKANIOWE (ZWIĄZANE Z DZIAŁALNOŚCIĄ GOSPODARCZĄ)
- U** - TERENY USŁUG
- ZP** - TERENY ZIELENI URZĄDZONEJ Z USŁUGAMI
- K** - TERENY OBIEKTÓW GOSPODARKI ŚCIEKOWEJ

OZNACZENIA INFORMACYJNE

- ISTNIEJĄCA SIĘĆ WODOCIAGOWA
- ISTNIEJĄCA SIĘĆ WODOCIAGOWA - DO LIKWIDACJI
- PROJEKTOWANA SIĘĆ WODOCIAGOWA
- PROJEKTOWANA KANALIZACJA SANITARNA
- PROJEKTOWANA SIĘĆ KANALIZACJI DESZCZOWEJ
- ISTNIEJĄCA SIĘĆ ELEKTROENERGETYCZNA SN
- PROJEKTOWANA SIĘĆ GAZOCIAGOWA
- ISTNIEJĄCE STACJE TRANSFORMATORÓWE 15/0,4KV
- ISTNIEJĄCE BUDYNKI DO ADAPTACJI
- ISTNIEJĄCE BUDYNKI DO WYBURZENIA
- ISTNIEJĄCE LINIE ELEKTROENERGETYCZNE NN
- ISTNIEJĄCE LINIE ELEKTROENERGETYCZNE SN DO LIKWIDACJI
- ISTNIEJĄCE DRZEWY WYSOKIE DO ZACHOWANIA
- ISTNIEJĄCA SIĘĆ TELEKOMUNIKACYJNA
- ISTNIEJĄCE LINIE ELEKTROENERGETYCZNE NN
- ISTNIEJĄCY RÓW DO LIKWIDACJI
- PROJEKTOWANA SIĘĆ TELEKOMUNIKACYJNA
- ISTNIEJĄCY RÓW DO ZACHOWANIA
- ISTNIEJĄCY RÓW DO LIKWIDACJI

PRACOWNIA PROJEKTOWANIA ARCHYTEKTONICZNEGO I URBANISTYCZNEGO
00-410 PŁOCK
ul. ZUBRZYCKIEGO 64
tel. (024) 266-79-64

Zespół projektowy:
mgr inż. arch. Alicja Krymowa
członek OIU z/s w Warszawie o nr WA-100
mgr inż. Alicja Peja-Jaworska
członek OIU z/s w Warszawie o nr WA-154
mgr inż. Andrzej Szymczak
mgr inż. Tadeusz Skrzypczyński
świadczenie MGPIB nr 322

PRZEWODNICY RZĄDY
Tomasz Kluska