


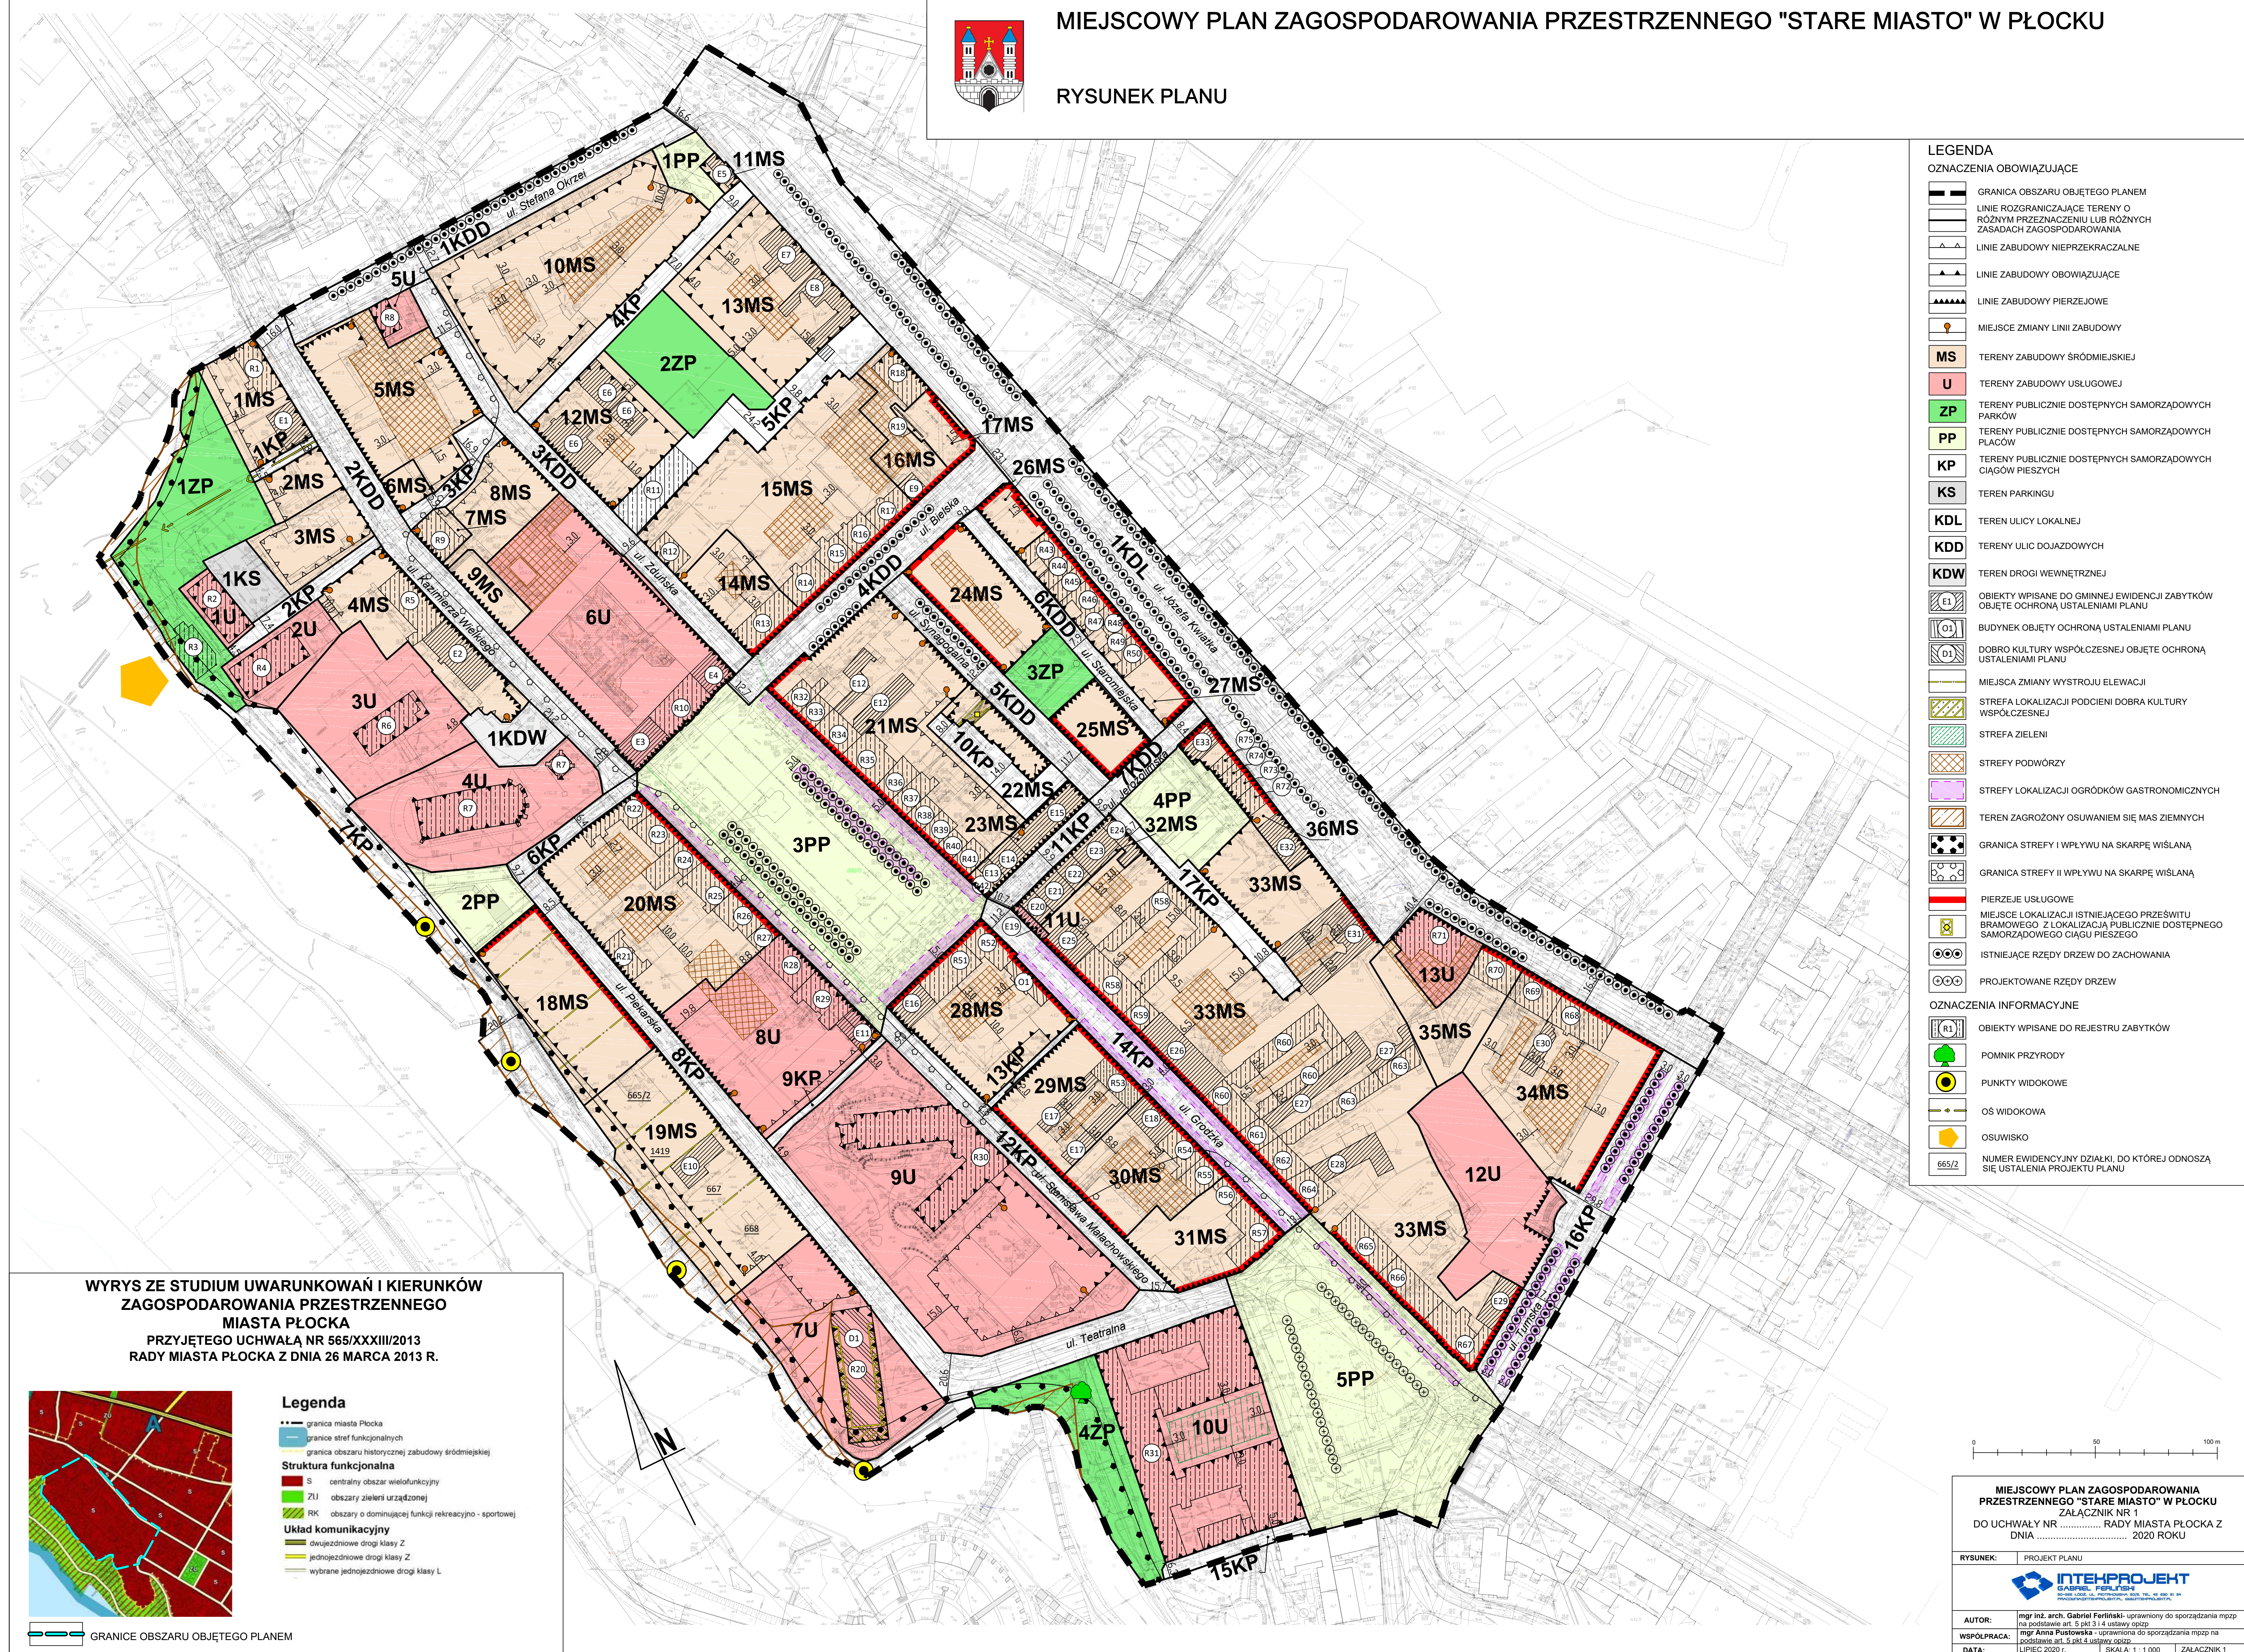

RYSUNEK PLANU



LEGENDA	
OZNACZENIA OBOWIĄZUJĄCE	
	GRANICA OBSZARU OBJĘTEGO PLANEM
	LINIE ROZGRANICZAJĄCE TERENY O RÓŻNYM PRZEZNACZENIU LUB RÓŻNYCH ZASADACH ZAGOSPODAROWANIA
	LINIE ZABUDOWY NIEPRZEKRACZALNE
	LINIE ZABUDOWY OBOWIĄZUJĄCE
	LINIE ZABUDOWY PIERZEWJOWE
	MIĘJSCE ZMIANY LINII ZABUDOWY
	TERENY ZABUDOWY ŚRÓDMIEJSKIEJ
	TERENY ZABUDOWY USŁUGOWEJ
	TERENY PUBLICZNIE DOSTĘPNYCH SAMORZĄDOWYCH PARKÓW
	TERENY PUBLICZNIE DOSTĘPNYCH SAMORZĄDOWYCH PLACÓW
	TERENY PUBLICZNIE DOSTĘPNYCH SAMORZĄDOWYCH CIĄGÓW PIESZYCH
	TEREN PARKINGU
	TEREN ULICY LOKALNEJ
	TERENY ULIC DOJAZDOWYCH
	TERENY DROGI WEWNĘTRZNEJ
	OBIEKTY WPISANE DO GIMNELNY EWDENCJI ZABYTEKÓW OBJĘTE OCHRONĄ USTALENIAMI PLANU
	BUDYNEK OBJĘTY OCHRONĄ USTALENIAMI PLANU
	DOBRO KULTURY WSPÓŁCZESNEJ OBJĘTE OCHRONĄ USTALENIAMI PLANU
	MIĘJSKA ZMIANY WYSTROJU ELEWACJI
	STREFA LOKALIZACJI PODCIENI DOBRA KULTURY WSPÓŁCZESNEJ
	STREFA ZIELENI
	STREFY PODWÓRZY
	STREFY LOKALIZACJI OGRÓDKÓW GASTRONOMICZNYCH
	TEREN ZAGROŻONY OSUWANIEM SIĘ MAS ZIEMNYCH
	GRANICA STREFY I WPŁYWU NA SKARPE WIŚLANĄ
	GRANICA STREFY II WPŁYWU NA SKARPE WIŚLANĄ
	PIERZEWJ USŁUGOWE
	MIĘJSKA LOKALIZACJI ISTNIEJĄCEGO PRZEŚWITU BRAMOWEGO Z LOKALIZACJĄ PUBLICZNE DOSTĘPNEGO SAMORZĄDOWEGO CIĄGU PIESZEGO
	ISTNIEJĄCE RZĘDZY DRZEW DO ZACHOWANIA
	PROJEKTOWANE RZĘDZY DRZEW
OZNACZENIA INFORMACYJNE	
	OBIEKTY WPISANE DO REJESTRU ZABYTEKÓW
	POMNIK PRZYRODY
	PUNKTY WIDOKOWE
	OŚ WIDOKOWA
	OSUWISKO
	NUMER EWIDENCYJNY DZIAŁKI, DO KTÓREJ ODNOSZĄ SIĘ USTALENIA PROJEKTU PLANU

**MIEJSCOWY PLAN ZAGOSPODAROWANIA
PRZESTRZENNEGO "STARE MIASTO" W PŁOCKU**

ZAŁĄCZNIK NR 1
DO UCHWAŁY NR RADY MIASTA PŁOCKA Z

DNA		2020 ROKU
PRYSUNEK:	PROJEKT PLANU	

 **INTEKPROJEKT**

GABRIEL FERLİNSKI
50-205 ŁÓDŹ, UL. PIOTROWSKA 50/5, TEL. 42 630 51 34
PACOWSKI@INTERPACOWSKI.PL, WWW.INTERPACOWSKI.PL

AUTOR:	mgr inż. arch. Gabriel Ferliński - uprawniony do sporządzania m na podstawie art. 5 pkt 3 i 4 ustawy opizp
	mgr Anna Pustowska - uprawniona do sporządzania m na

WSPÓŁPRACA:	Ing. Jacek Lewandowski - uprawnienia do sporządzania mapy na podstawie art. 5 pkt 4 ustawy opizp		
DATA:	LIPIEC 2020 r.	SKALA: 1 : 1 000	ZAŁĄCZNIK
