ZINTEGROWANY PLAN INWESTYCYJNY W REJONIE ULIC MASZEWSKIEJ, DOBRZYŃSKIEJ W PŁOCKU
skala 1:1000

Załącznik nr 1 do uchwały nr .....Rady Miasta Płocka
z dnia .....2024r.

0 10 20 30 40 50m

Układ współrzędnych 2000
Informacja o źródle pochodzenia użytego materiału państwowego zasobu geodezyjnego i kartograficznego:
Zintegrowany plan inwestycyjny sporządzony został na podkładzie urzędowej kopii mapy zasadniczej pozyskanej z państwowego zasobu geodezyjnego i kartograficznego.
Licencja nr WGD-I-ZD.6642.1.810.2024_1462_CL2

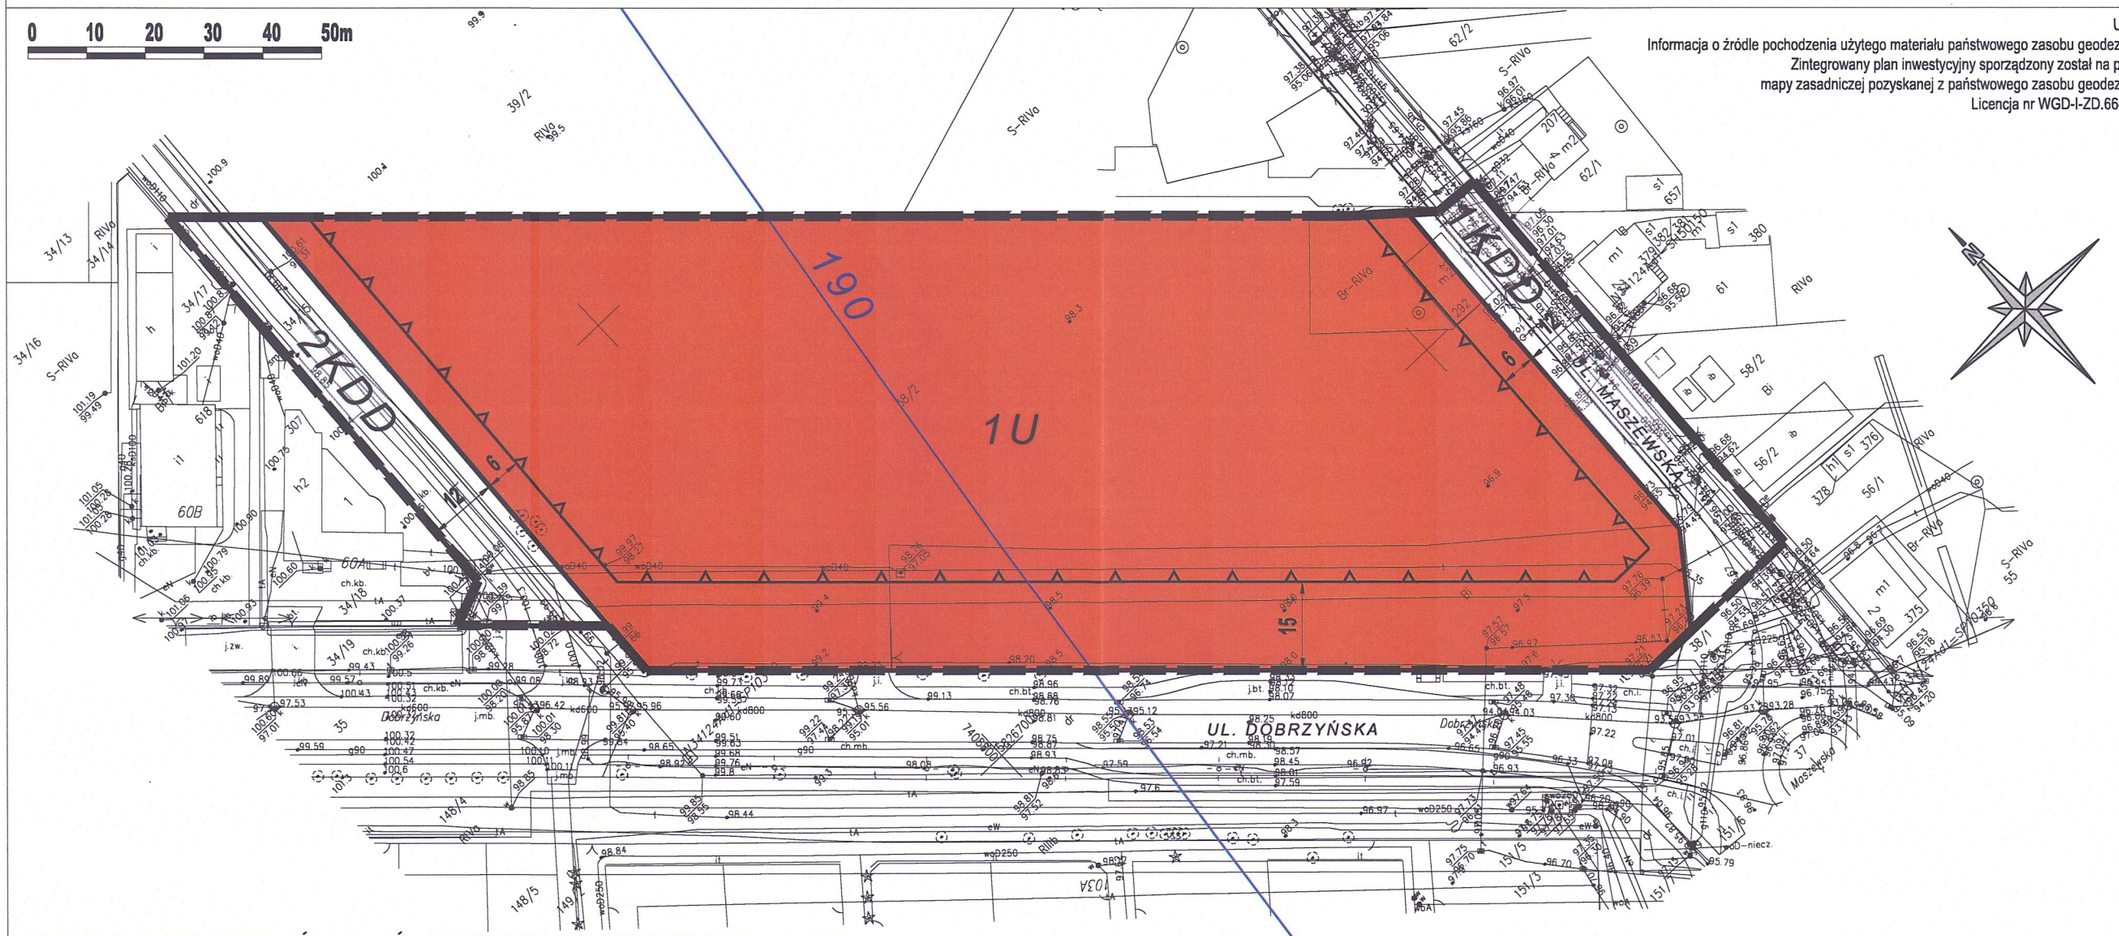

WYRYS ZE STUDIUM UWARUNKOWAŃ I KIERUNKÓW ZAGOSPODAROWANIA PRZESTRZENNEGO skala 1:7500

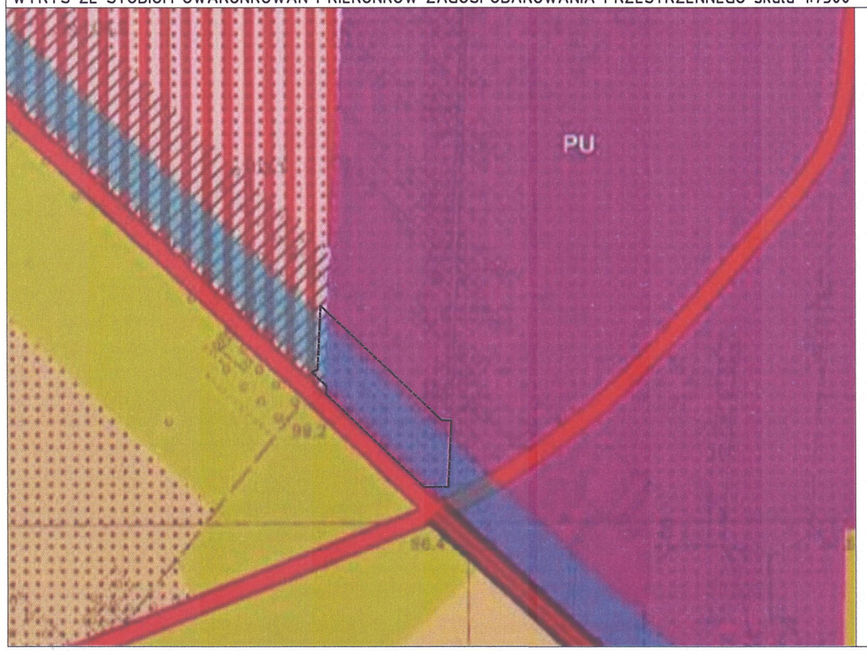

LEGENDA:

- GRANICE OBSZARU OBJĘTEGO ZINTEGROWANYM PLANEM INWESTYCYJNYM
- GRANICE STREF FUNKCJONALNYCH

STRUKTURA FUNKCJONALNA

- MN - OBSZARY O DOMINUJĄCEJ FUNKCJI MIESZKANIOWEJ JEDNORODZINNEJ
- U/UC - OBSZARY O DOMINUJĄCEJ FUNKCJI MIESZKANIOWEJ USŁUGOWEJ (MOŻLIWOŚĆ ROZMIESZCZENIA OBIEKTÓW HANDLOWYCH O POW. SPRZEDAŻY POWYŻEJ 2000M²)
- PU - OBSZARY O DOMINUJĄCEJ FUNKCJI PRODUKCYJNO - USŁUGOWEJ
- ZD - OBSZARY OGRODÓW DZIAŁKOWYCH

DZIAŁANIA URBANISTYCZNE

- ROZWÓJ FUNKCJI NA OBSZARZE NIEZURBANIZOWANYM
- PRZEKSZTAŁCENIE FUNKCJI NA OBSZARZE ZURBANIZOWANYM

UKŁAD KOMUNIKACYJNY

- DWUJEZDNIOWE DROGI KLASY G
- JEDNOJEZDNIOWE DROGI KLASY G

OZNACZENIA OBOWIĄZUJĄCE:

- GRANICE OBSZARU OBJĘTEGO ZINTEGROWANYM PLANEM INWESTYCYJNYM
- LINIE ROZGRANICZAJĄCE TERENY O RÓŻNYM PRZEZNACZENIU LUB RÓŻNYCH ZASADACH ZAGOSPODAROWANIA
- NIEPRZEKRACZALNE LINIE ZABUDOWY
- 6 - ODLEGŁOŚĆ OKREŚLONA W METRACH
- U - TEREN USŁUG
- KDD - TEREN DROGI DOJAZDOWEJ
- 190 - GRANICE POWIERZCHNI OGRANICZAJĄCEJ PRZESZKODY DLA LOTNISKA (wartości w m n.p.m)

OZNACZENIA INFORMACYJNE:

- UL. DOBRZYŃSKA - NAZWY ULIC