


PROJEKT
ARCHITEKTONICZNO- BUDOWLANY

Powierzchnia pomieszczeń na II piętrze		
Lp.	Nazwa pomieszczenia	Powierzchnia (m²)
Lokal mieszkalny nr 11		
11.1	Hol	6,65 m²
11.2	Pokój	13,21 m²
11.3	Pokój dzienny + aneks kuchenny	16,36 m²
11.4	Łazienka	4,47 m²
Razem		40,69 m²
Balcon		8,42 m²
Lokal mieszkalny nr 12		
12.1	Hol	10,04 m²
12.2	Łazienka	4,46 m²
12.3	Pokój dzienny + aneks kuchenny	18,48 m²
12.4	Pokój	12,64 m²
Razem		45,63 m²
Lokal mieszkalny nr 13		
13.1	Hol	8,42 m²
13.2	Pokój dzienny + aneks kuchenny	33,12 m²
13.3	Pokój	10,41 m²
13.4	Pokój	10,06 m²
13.5	Łazienka	3,65 m²
Razem		65,66 m²
Lokal mieszkalny nr 14		
14.1	Pokój dzienny + aneks kuchenny	28,21 m²
14.2	Pokój	13,43 m²
14.3	Łazienka	4,65 m²
Razem		46,30 m²
Lokal mieszkalny nr 15		
15.1	Hol	6,80 m²
15.2	Pokój dzienny + aneks kuchenny	15,91 m²
15.3	Łazienka	3,80 m²
Razem		26,51 m²
Lokal mieszkalny nr 16		
16.1	Pokój dzienny + aneks kuchenny	36,29 m²
16.2	Łazienka	4,67 m²
16.3	Pokój	15,93 m²
Razem		56,89 m²
Balcon		8,94 m²
Lokal mieszkalny nr 28		
28.1	Hol	7,34 m²
28.2	Łazienka	4,30 m²
28.3	Pokój dzienny + aneks kuchenny	26,32 m²
Razem		37,96 m²
Lokal mieszkalny nr 29		
29.1	Hol	6,08 m²
29.2	Łazienka	4,14 m²
29.3	Pokój dzienny + aneks kuchenny	19,83 m²
Razem		30,04 m²
Lokal mieszkalny nr 30		
30.1	Hol	4,79 m²
30.2	Pokój dzienny + aneks kuchenny	16,49 m²
30.3	Łazienka	3,78 m²
Razem		25,06 m²
Lokal mieszkalny nr 31		
31.1	Hol	6,63 m²
31.2	Łazienka	3,74 m²
31.3	Pokój dzienny + aneks kuchenny	14,01 m²
31.4	Pokój	15,91 m²
Razem		40,29 m²
Balcon		7,33 m²
Powierzchnia mieszkań na II piętrze		415,06 m²
K3.1	Korytarz	36,93 m²
K3.2	Korytarz	26,60 m²

BUDYNEK
ISTNIEJĄCY

STREFA POŻAROWA
SP1

Ściana w osi R' gr. 18cm
Poprzeczna ściana w osi R gr. 24cm

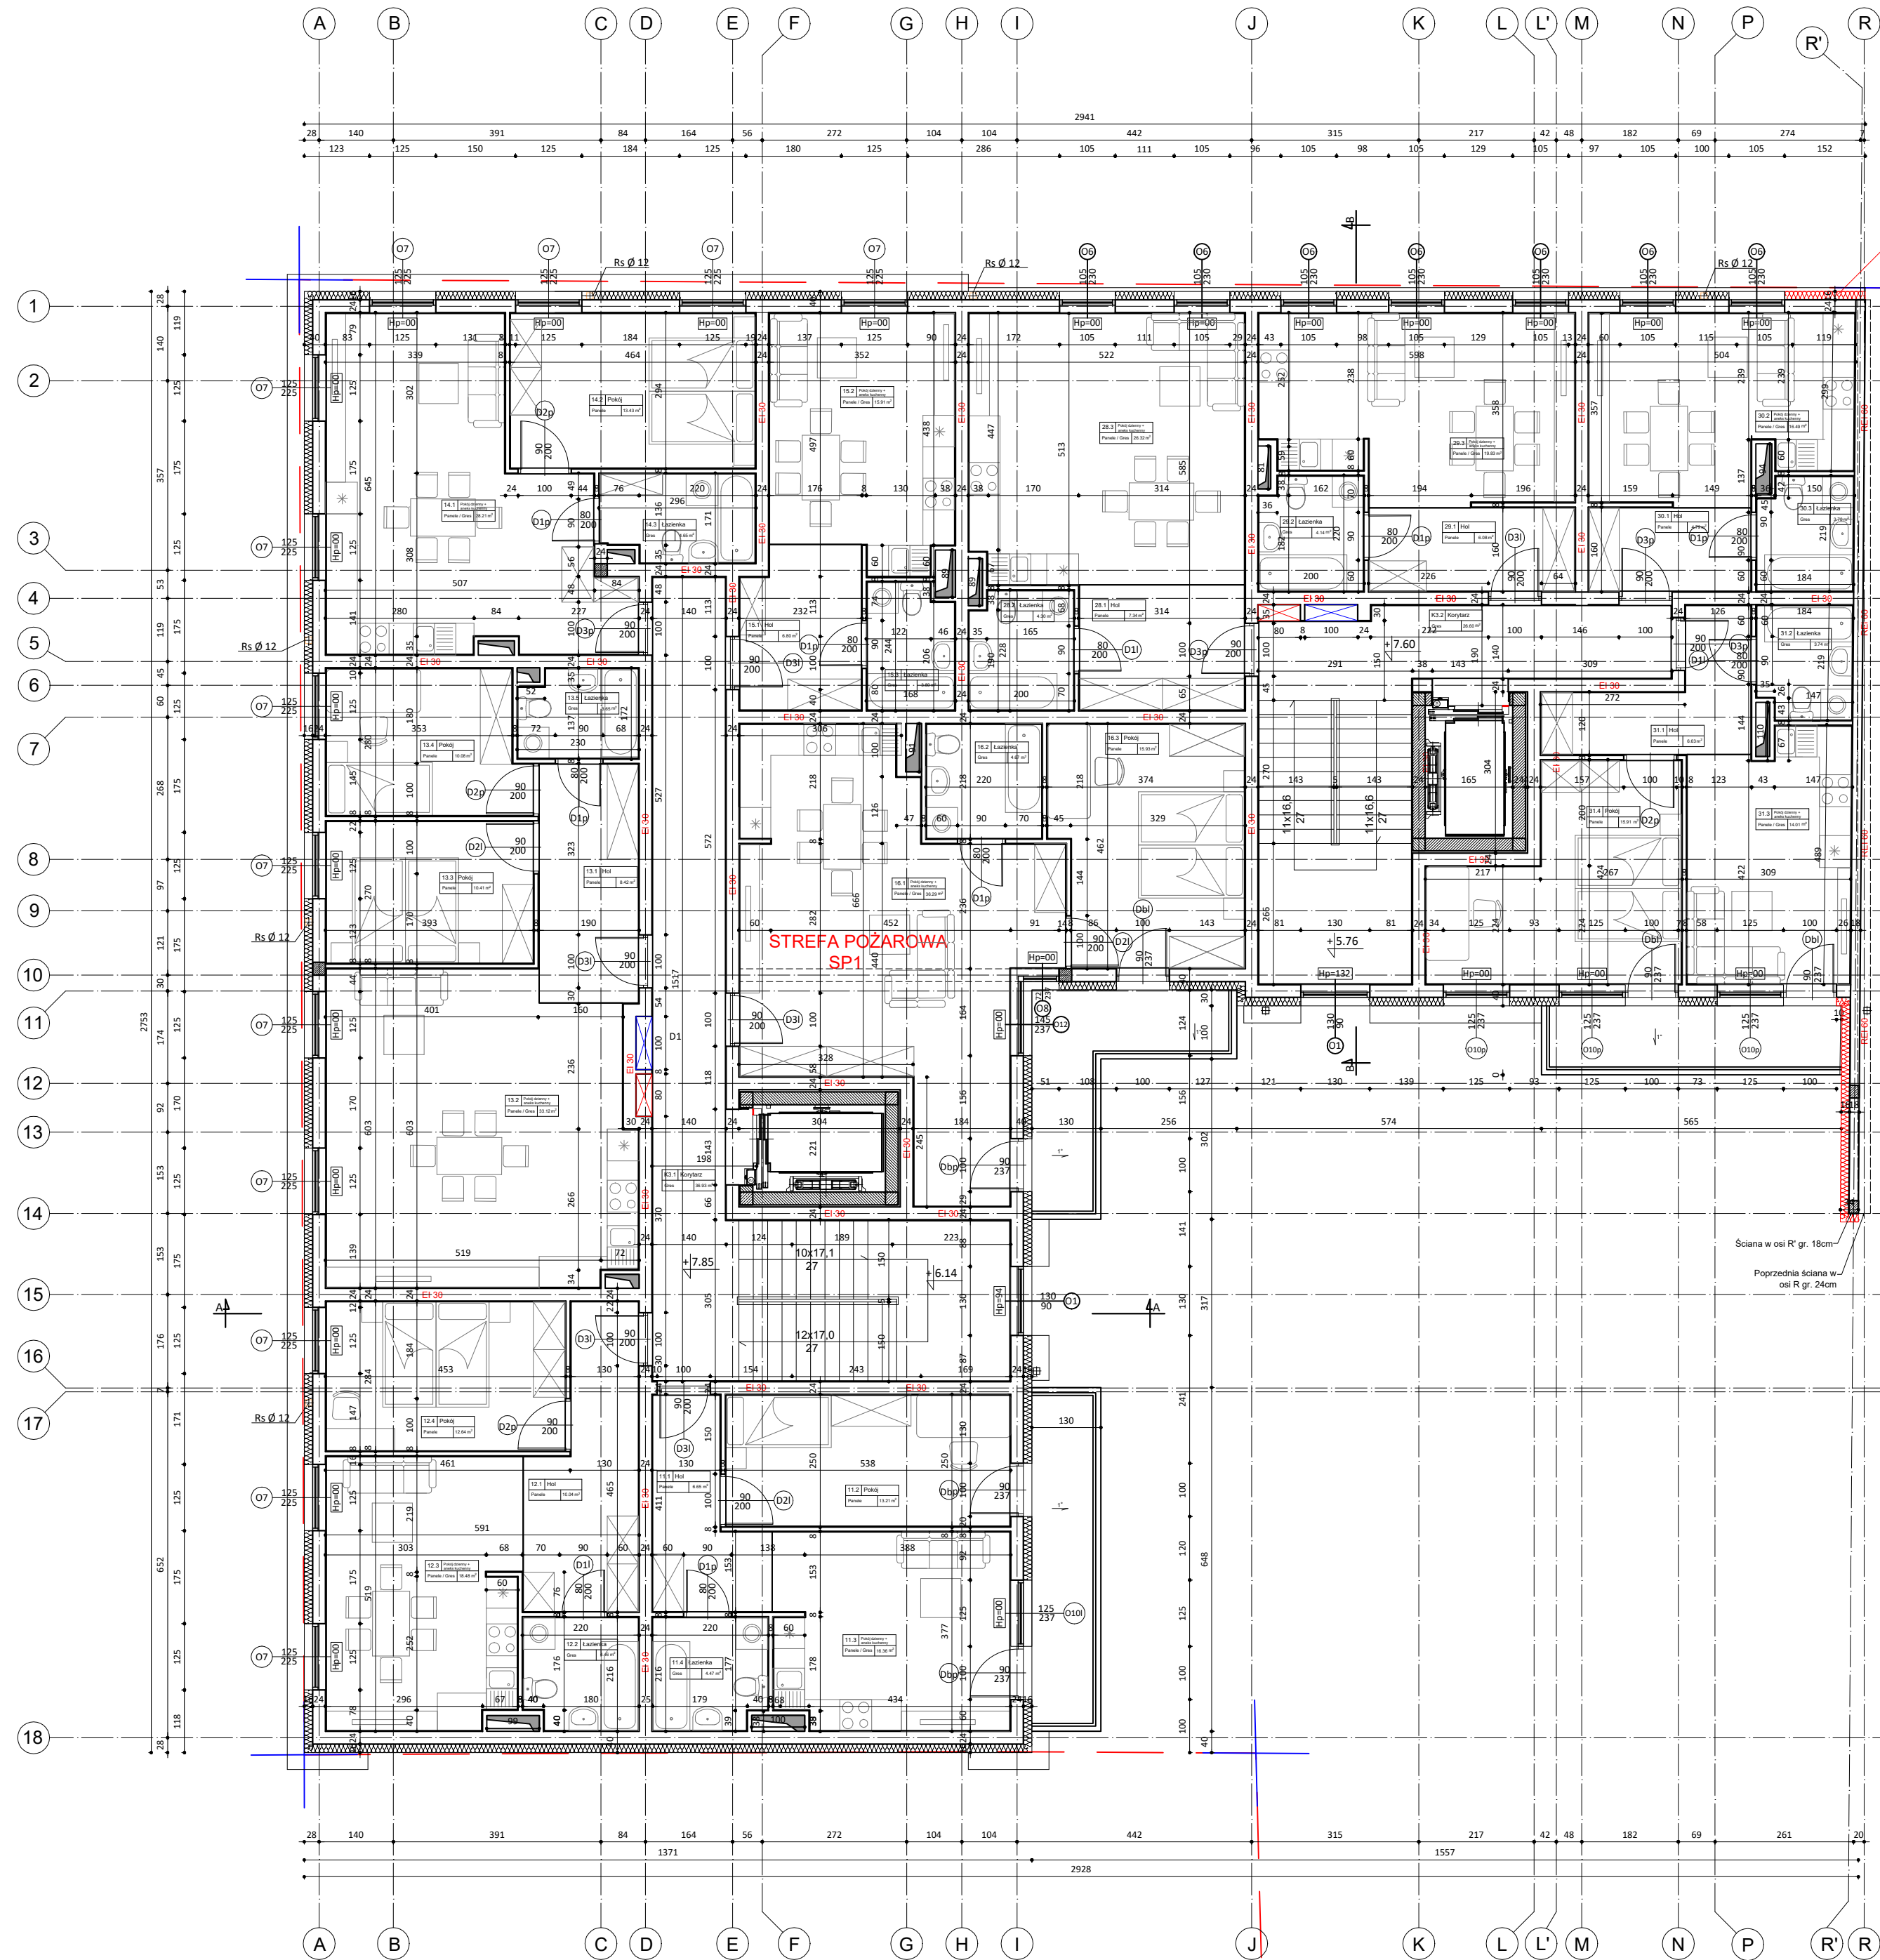

RZUT II PIĘTRA

SKALA: 1:100

ANDRZEJ MARCINIAK
09 - 402 PŁOCK ul. Tęczowa 41
tel. 666-725-012



www.abrysarchitektki.com

NAZWA INWESTYCJI	ROZBIÓRKA BUDYNKU ORAZ BUDOWA BUDYNKU MIESZKALNEGO WIELORODZINNEGO NA DZIAŁCE NR EW. 776/1 WRAZ Z ODTWORZENIEM ŚCIAN FRONTOWYCH				
ADRES INWESTYCJI	PŁOCK UL. 1 MAJA 2				
INWESTOR	MIEJSKIE TOWARZYSTWO BUDOWNICTWA SPOŁECZNEGO 09-400 Płock, ul Kwiatka 5				
RYSUNEK	RZUT II PIĘTRA				NR. RYS. 4
PROJEKT	ARCHITEKTONICZNO-BUDOWLANY				BRANŻA ARCHITEKTURA
OBIEKT	BUDYNEK MIESZKALNY WIELORODZINNY				SKALA 1:100
WYKONAWCA	IMIĘ I NAZWISKO	SPECJALNOŚĆ	NR UPR.	DATA	PODPIS
PROJEKTANT	mgr inż. arch. A. MARCINIAK	ARCHITEKTURA	116/89	05/2025	
OPRACOWAŁ	mgr inż. arch. D. MARCINIAK	ARCHITEKTURA		05/2025	
OPRACOWAŁ	P. STRUGAŁA			05/2025	
OPRACOWAŁ	K. LEWANDOWSKA			05/2025	
OPRACOWAŁ	Ł. SKORUPA			05/2025	
OPRACOWAŁ	D. TRZECIAK			05/2025	
SPRAWDZAJĄCY	mgr inż. arch. A. BARANOWSKI	ARCHITEKTURA	15/KPOKK/217	05/2025	