


PROJEKT
ARCHITEKTONICZNO- BUDOWLANY

Powierzchnia pomieszczeń na poddaszu		
L.p.	Nazwa pomieszczenia	Powierzchnia [m²]
Lokal mieszkalny nr 17		
17.1	Hol	10.45 m²
17.2	Pokój	13.21 m²
17.3	Pokój dzienny + aneks kuchenny	16.34 m²
17.4	Łazienka	4.43 m²
17.5	Pokój	8.88 m²
17.6	Pokój	10.40 m²
17.7	Pokój	14.15 m²
Razem		77.86 m²
Balkon		8.42 m²
Balkon		8.34 m²
Lokal mieszkalny nr 18		
18.1	Hol	10.21 m²
18.2	Pokój dzienny + aneks kuchenny	30.65 m²
18.3	Pokój	15.51 m²
18.4	Łazienka	3.52 m²
Razem		59.90 m²
Balkon		5.05 m²
Lokal mieszkalny nr 19		
19.1	Hol	9.83 m²
19.2	Pokój dzienny + aneks kuchenny	19.43 m²
19.3	Pokój	13.53 m²
19.4	Pokój	16.66 m²
19.5	Łazienka	3.94 m²
Razem		63.38 m²
Balkon		14.60 m²
Lokal mieszkalny nr 20		
20.1	Pokój dzienny + aneks kuchenny	35.99 m²
20.2	Łazienka	4.67 m²
20.3	Pokój	15.93 m²
Razem		56.59 m²
Balkon		8.94 m²
Lokal mieszkalny nr 32		
32.1	Hol	6.28 m²
32.2	Łazienka	4.28 m²
32.3	Pokój dzienny + aneks kuchenny	19.76 m²
Razem		30.32 m²
Balkon		6.70 m²
Lokal mieszkalny nr 33		
33.1	Hol	5.32 m²
33.2	Łazienka	4.12 m²
33.3	Pokój dzienny + aneks kuchenny	18.41 m²
Razem		27.85 m²
Lokal mieszkalny nr 34		
34.1	Pokój dzienny + aneks kuchenny	21.79 m²
34.2	Łazienka	3.77 m²
Razem		25.56 m²
Balkon		2.72 m²
Lokal mieszkalny nr 35		
35.1	Hol	6.38 m²
35.2	Łazienka	3.72 m²
35.3	Pokój dzienny + aneks kuchenny	14.03 m²
35.4	Pokój	15.91 m²
Razem		40.04 m²
Balkon		7.32 m²
Powierzchnia mieszkań na poddaszu		381.49 m²
K4.1 Korytarz		33.14 m²
K4.2 Korytarz		24.84 m²

BUDYNEK
ISTNIEJĄCY

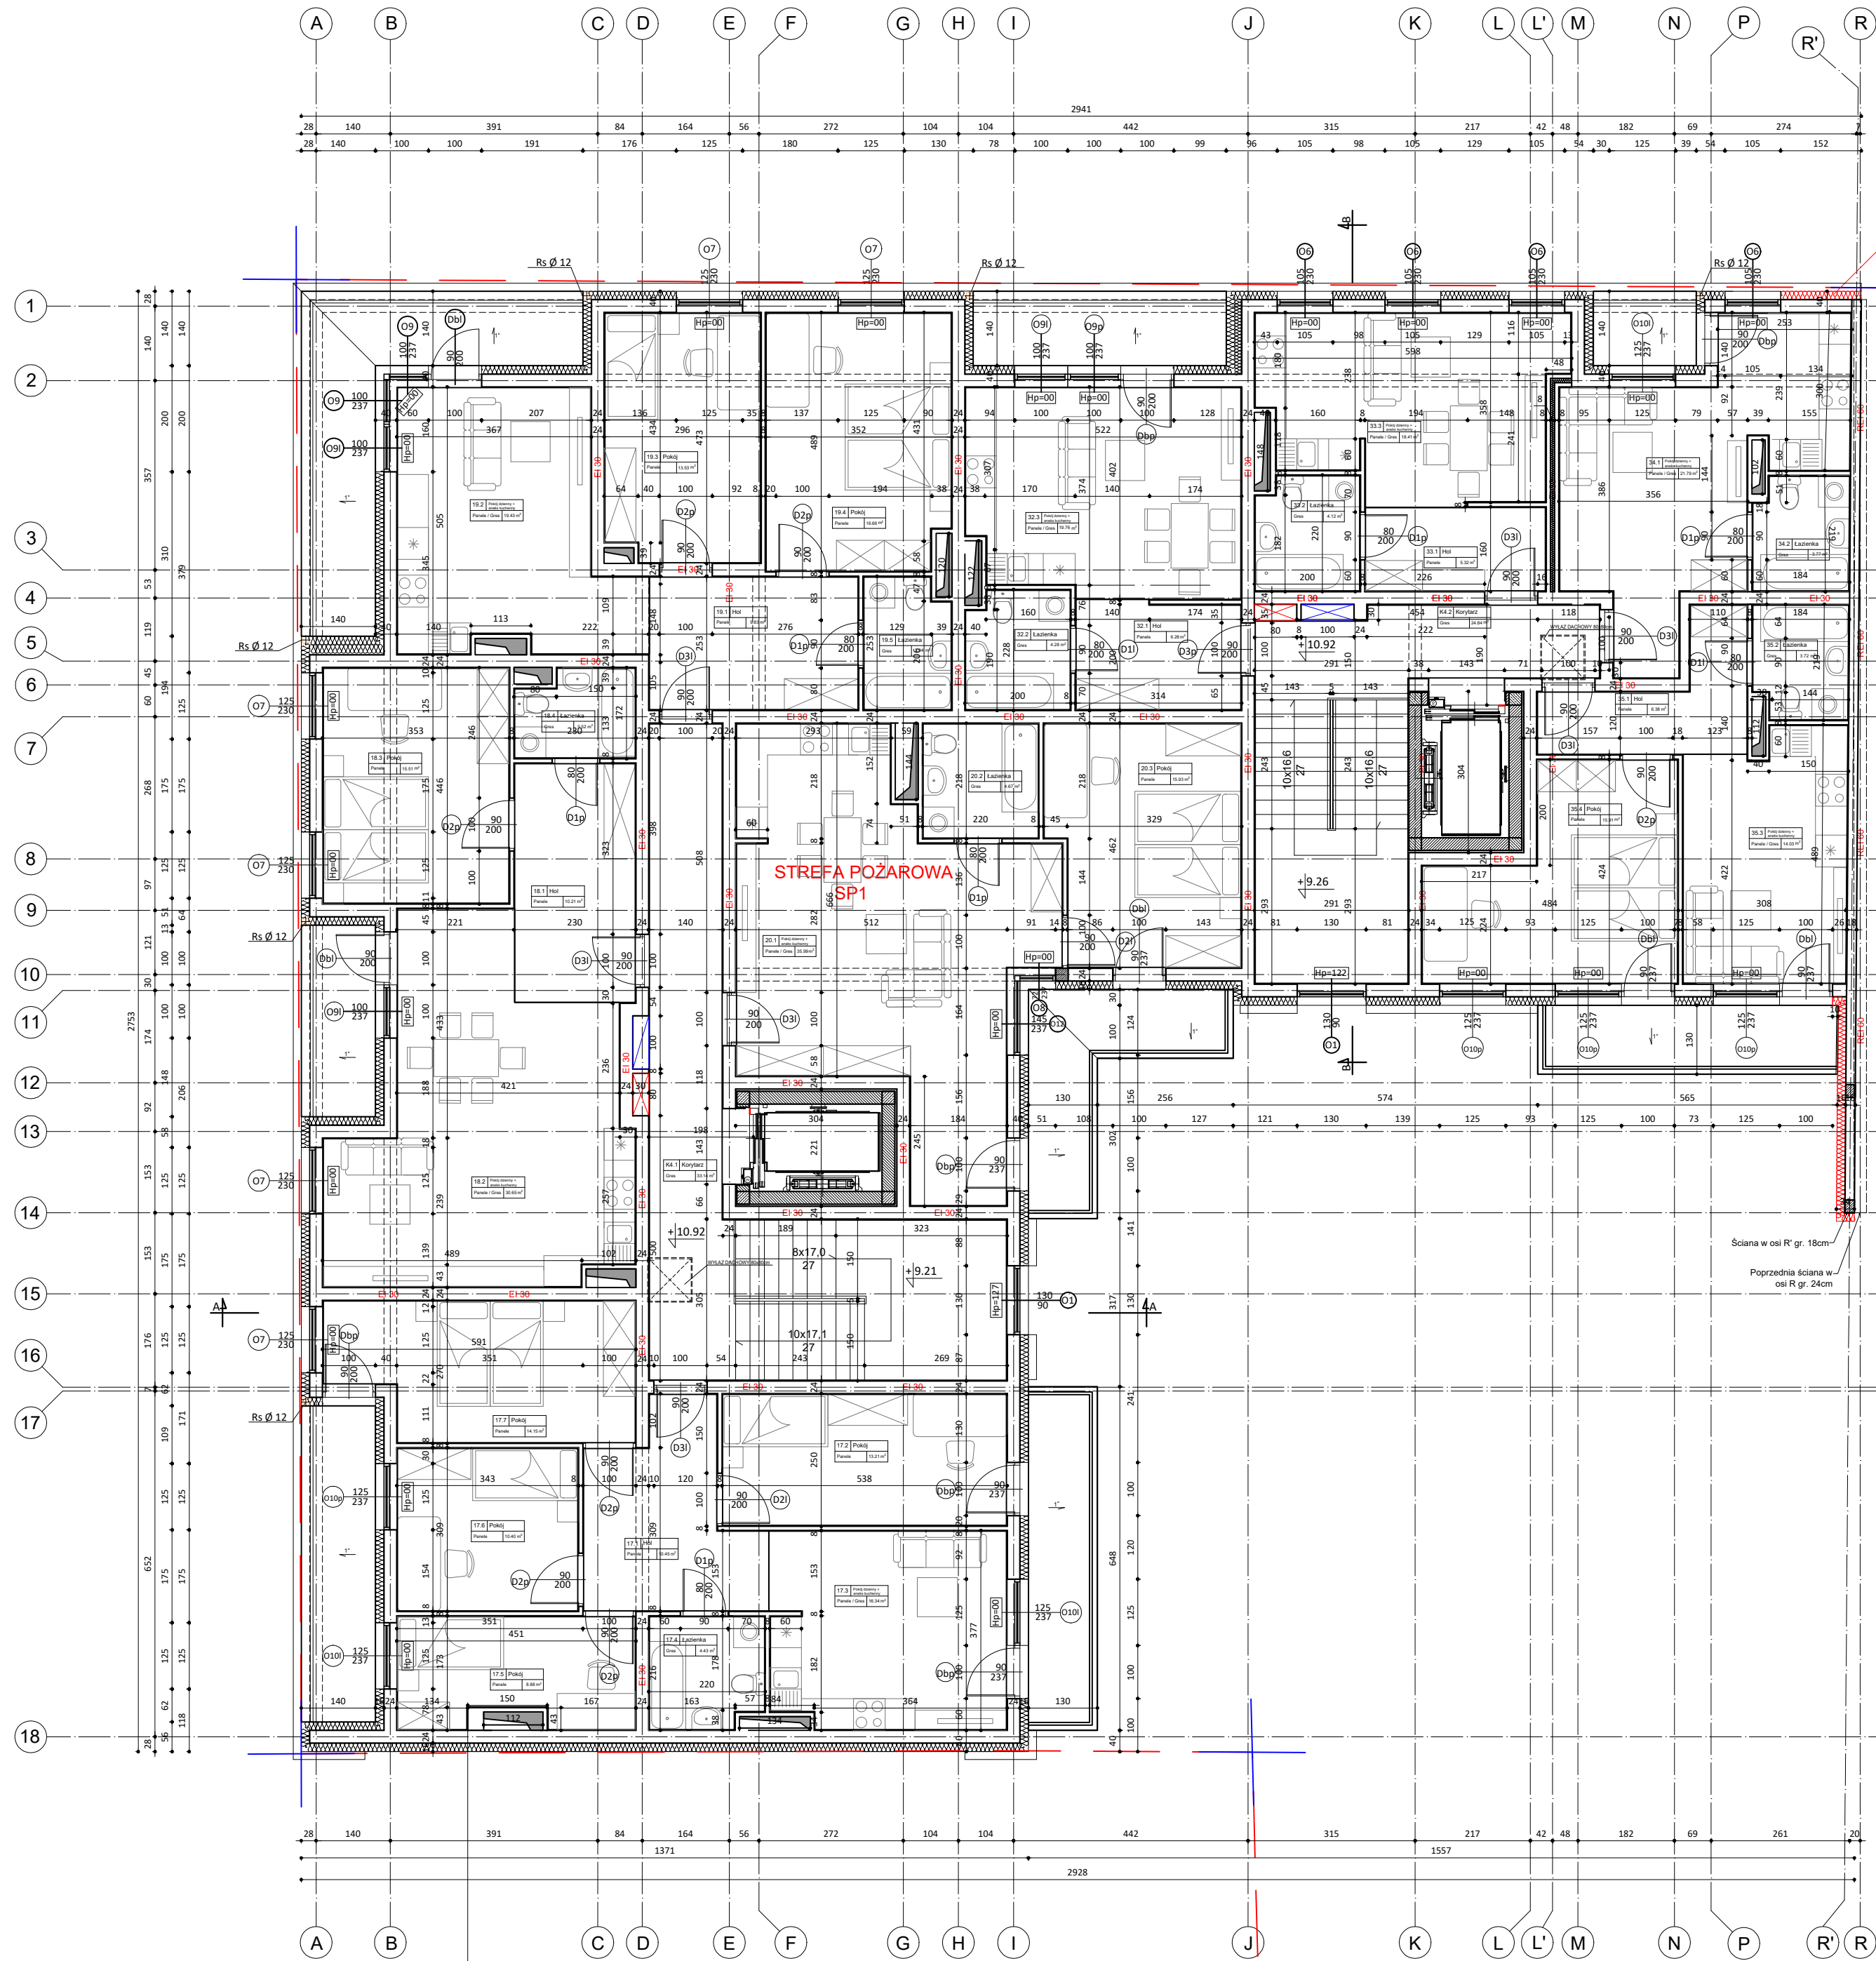

RZUT PODDASZA

SKALA: 1:100

ANDRZEJ MARCINIAK
09 - 402 PŁOCK ul. Tęczowa 41
tel. 666-725-012



www.abrysarchitekci.com

NAZWA INWESTYCJI	ROZBIÓRKA BUDYNKU ORAZ BUDOWA BUDYNKU MIESZKALNEGO WIELORODZINNEGO NA DZIAŁCE NR EW. 776/1 WRAZ Z ODTWORZENIEM ŚCIAN FRONTOWYCH				
ADRES INWESTYCJI	PŁOCK UL. 1 MAJA 2				
INWESTOR	MIEJSKIE TOWARZYSTWO BUDOWNICTWA SPOŁECZNEGO 09-400 Płock, ul Kwiatka 5				
RYSUNEK	RZUT PODDASZA			NR. RYS. 5	
PROJEKT	ARCHITEKTONICZNO-BUDOWLANY			BRANŻA ARCHITEKTURA	
OBIEKT	BUDYNEK MIESZKALNY WIELORODZINNY			SKALA 1:100	
WYKONAWCA	IMIĘ I NAZWISKO	SPECJALNOŚĆ	NR UPR.	DATA	PODPIS
PROJEKTANT	mgr inż. arch. A. MARCINIAK	ARCHITEKTURA	116/89	05/2025	
OPRACOWAŁ	mgr inż. arch. D. MARCINIAK	ARCHITEKTURA		05/2025	
OPRACOWAŁ	P. STRUGAŁA			05/2025	
OPRACOWAŁ	K. LEWANDOWSKA			05/2025	
OPRACOWAŁ	Ł. SKORUPA			05/2025	
OPRACOWAŁ	D. TRZECIAK			05/2025	
SPRAWDZAJĄCY	mgr inż. arch. A. BARANOWSKI	ARCHITEKTURA	15/KPOKK/217	05/2025	