



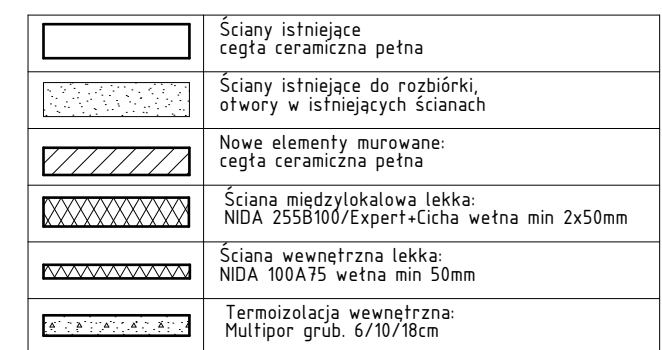

- Powierzchnie pomieszczeń podano w świetle ścian wyprowadzonych tylnikiem.
- Wymiary oparto na inwentaryzacji: "Ekspertyza Budowlana" Biuro ekspertyz i projektów budowlanych dr inż. Krzysztof Pietrzak. Rzeczywiste wymiary mogą się różnić od przyjętych w projekcie.
- Dopasować wymiary otworów w murze do wymiarów montażowych planowanych drzwi.
- Dostosować wymiary schodów i pochylni zewnętrznych do wysokości terenu, chodnika i drogi wewnętrznej. Dokładne wymiary ustalić w trakcie realizacji obiektu.

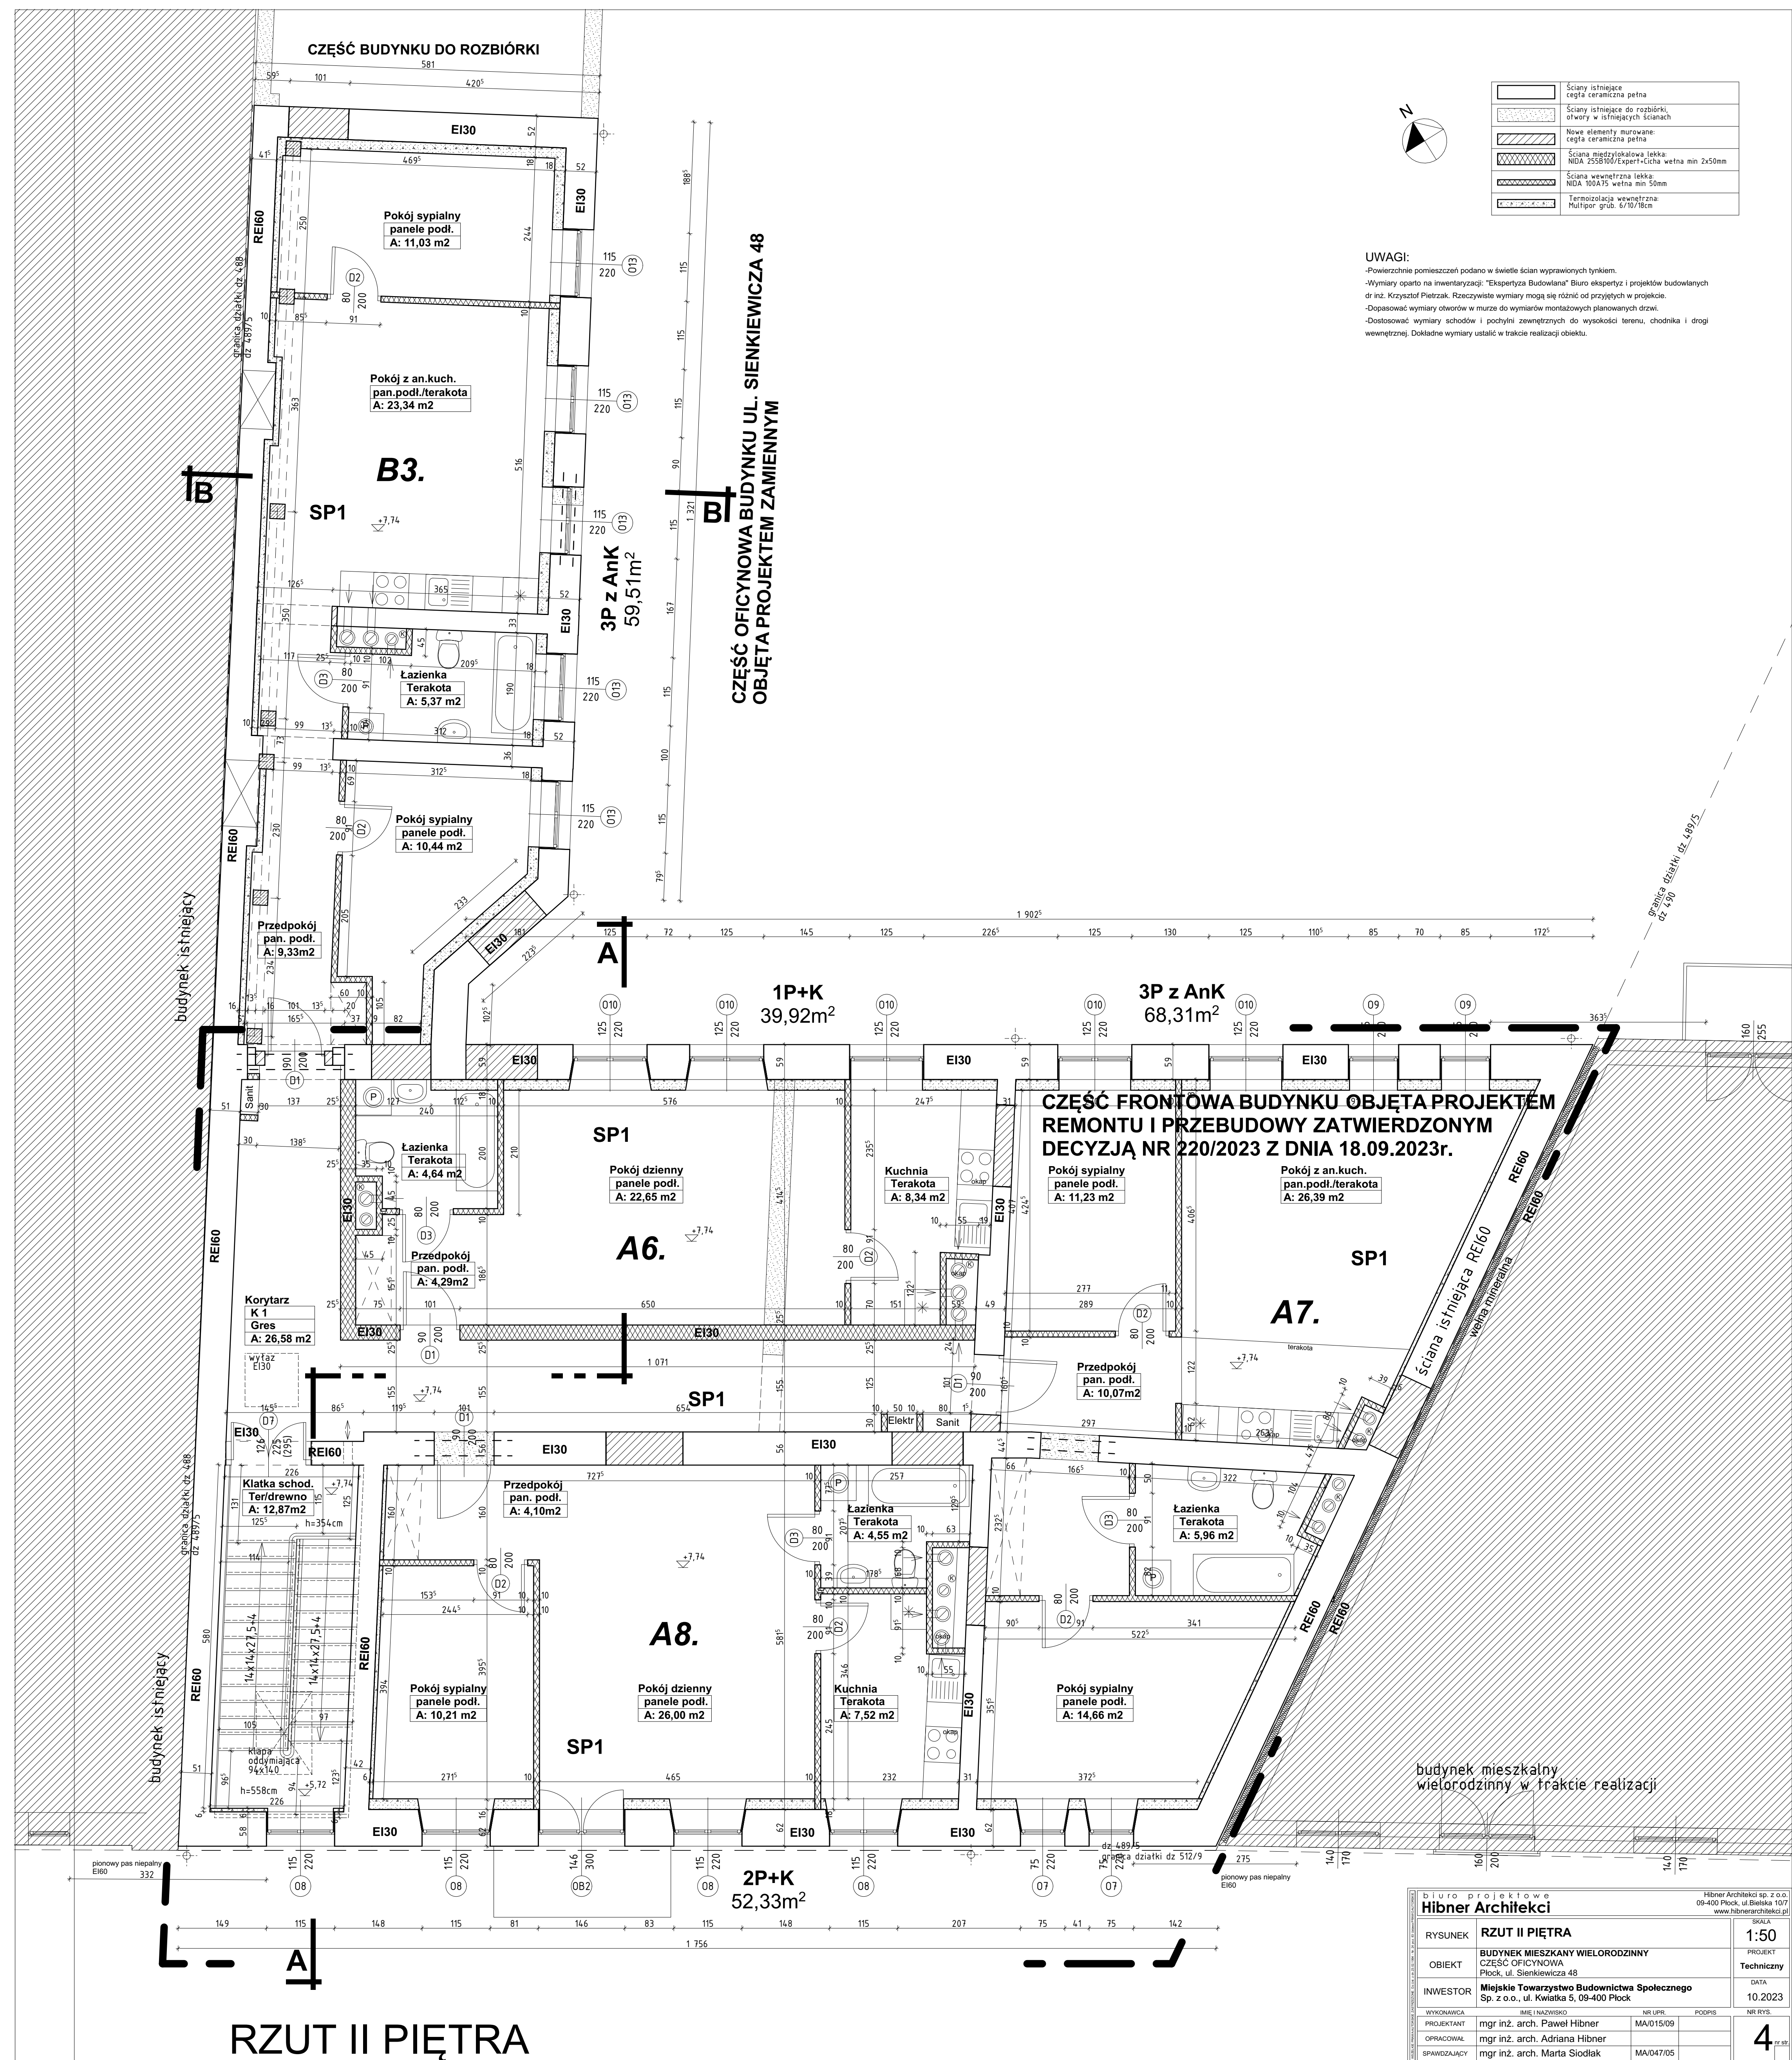

RZUT II PIĘTRA

biuro projektowe Hibner Architekti		Hibner Architekti sp. z o.o. 09-040 Plock, ul. Bielska 10/7 www.hibnerarchitekti.pl	
RYSUUNEK OBIEKT INWESTOR	RZUT II PIĘTRA BUDYNIEK MIESZKANY WIELORODZINNY CZEŚĆ OFICYJNOWA Techn. ul. Sienkiewicza 48 Miejskie Towarzystwo Budownictwa Społecznego Sp. z o.o., ul. Kwiatka 5		SKALA 1:50 PROJEKT Techniczny DATA 10.2023
WYKONAWCA PROJEKTANT OPRACOWAŁ SPRAWDZAJĄCY	IMIE I NAZWISKO NR UPIS MA/015/09 mgr inż. arch. Paweł Hibner		PODPIS NR RYS. 4 str