


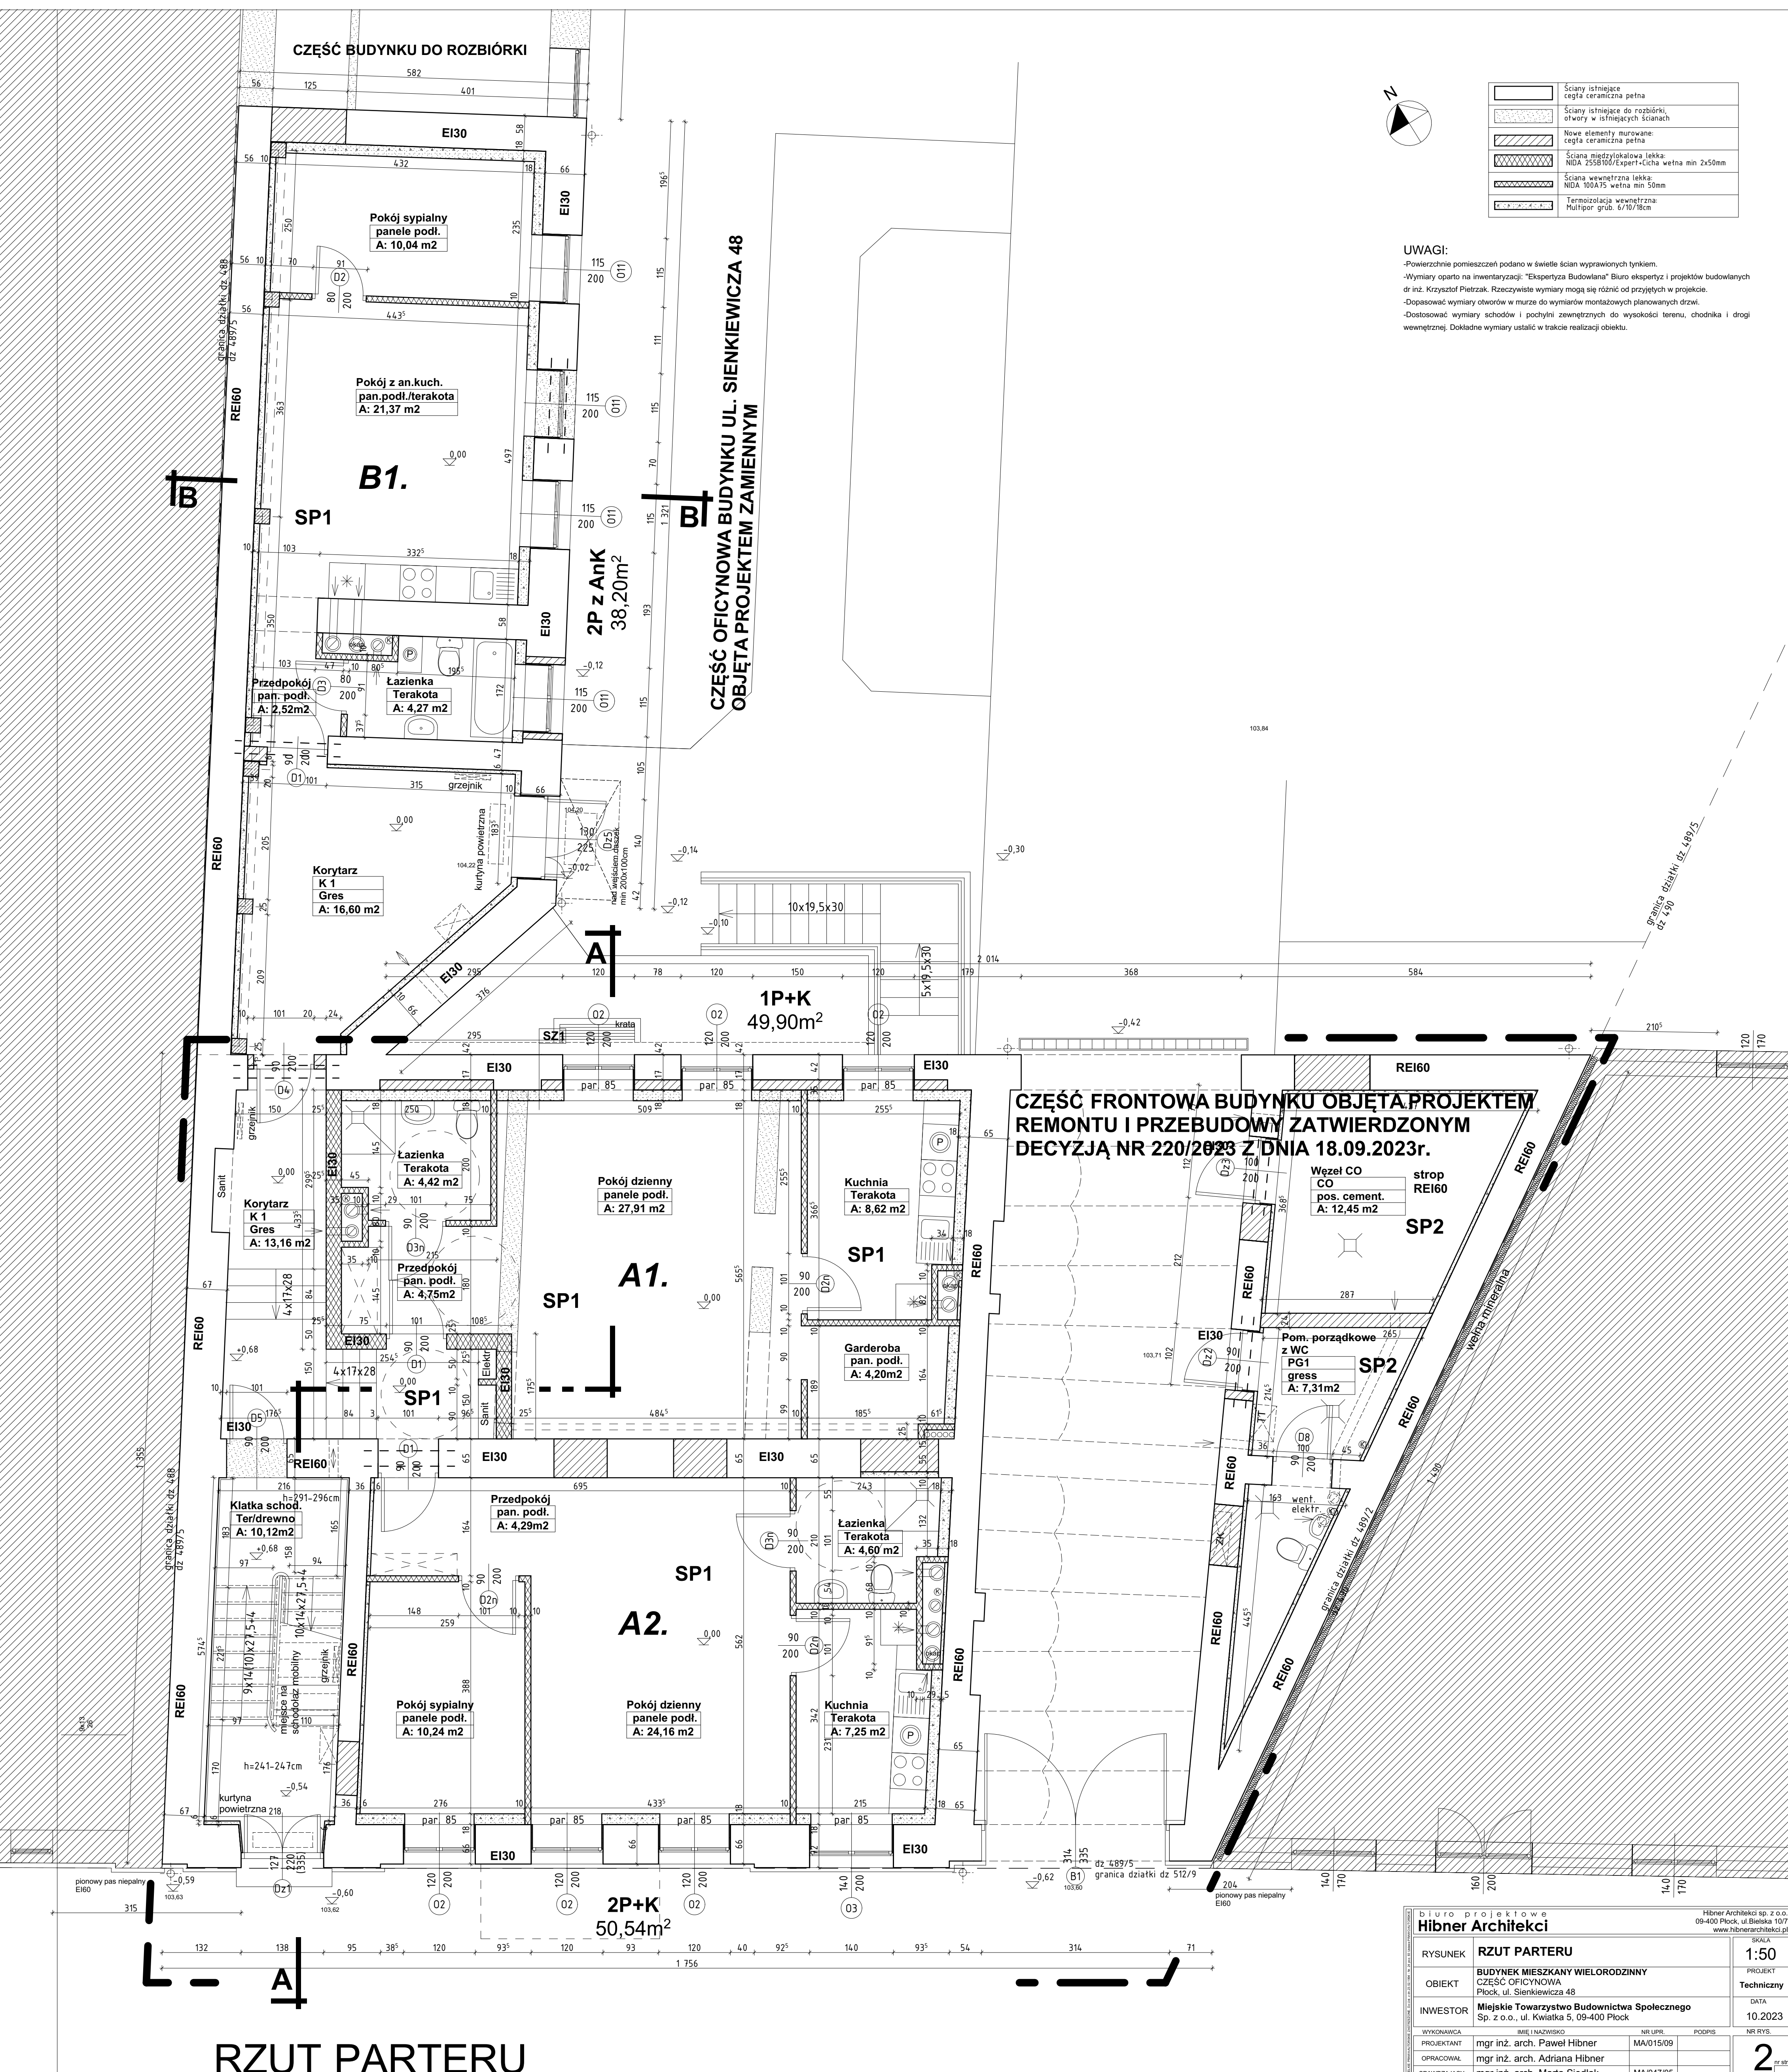

	Ściany istniejące cegła ceramiczna pełna
	Ściany istniejące do rozbiórki otwory w istniejących ścianach
	Nowe elementy murywane: cegła ceramiczna pełna
	Ściana międzylokalowa lekka: NIDA 255B100/Expert+Cicha wetna min 2x50mm
	Ściana wewnętrzna lekka: NIDA 100A75 wetna min 50mm
	Termoizolacja wewnętrzna: Multigran grub. 6/10/18cm

UWAGI:

- Powierzchnie pomieszczeń podano w świetle ścian wyprawionych tynkiem.
- Wymiary oparto na inwentaryzacji: "Ekspertyza Budowlana" Biuro ekspertyz i projektów budowlanych dr inż. Krzysztof Pietrzak. Rzeczywiste wymiary mogą się różnić od przyjętych w projekcie.
- Dopasować wymiary otworów w murze do wymiarów montażowych planowanych drzwi.
- Dostosować wymiary schodów i pochylni zewnętrznych do wysokości terenu, chodnika i drogi wewnętrznej. Dokładne wymiary ustalić w trakcie realizacji obiektu.

biuro projektowe Hibner Architekci				Hibner Architekci sp. z o.o. 09-400 Płock, ul. Bielska 10/77 www.hibnerarchitekci.pl	
RYSUNEK	RZUT PARTERU			SKALA	1:50
OBJEKT	BUDYNEK MIESZKANY WIELORODZINNY CZĘŚĆ OFICYJNOWA Płock, ul. Sienkiewicza 48			PROJEKT	Techniczny
INWESTOR	Miejskie Towarzystwo Budownictwa Społecznego Sp. z o.o., ul. Kwiatka 8, 09-400 Płock			DATA	10.2023
WYKONAWCA	IMIE I NAZWISKO	NR UPR.	PODPIS	NR RYS.	
PROJEKTANT	mgr inż. arch. Paweł Hibner	MA/015/09		2	
OPRACOWAŁ	mgr inż. arch. Adriana Hibner				
SPRAWDZAŁY	mgr inż. arch. Marta Siodlak	MA/047/05			